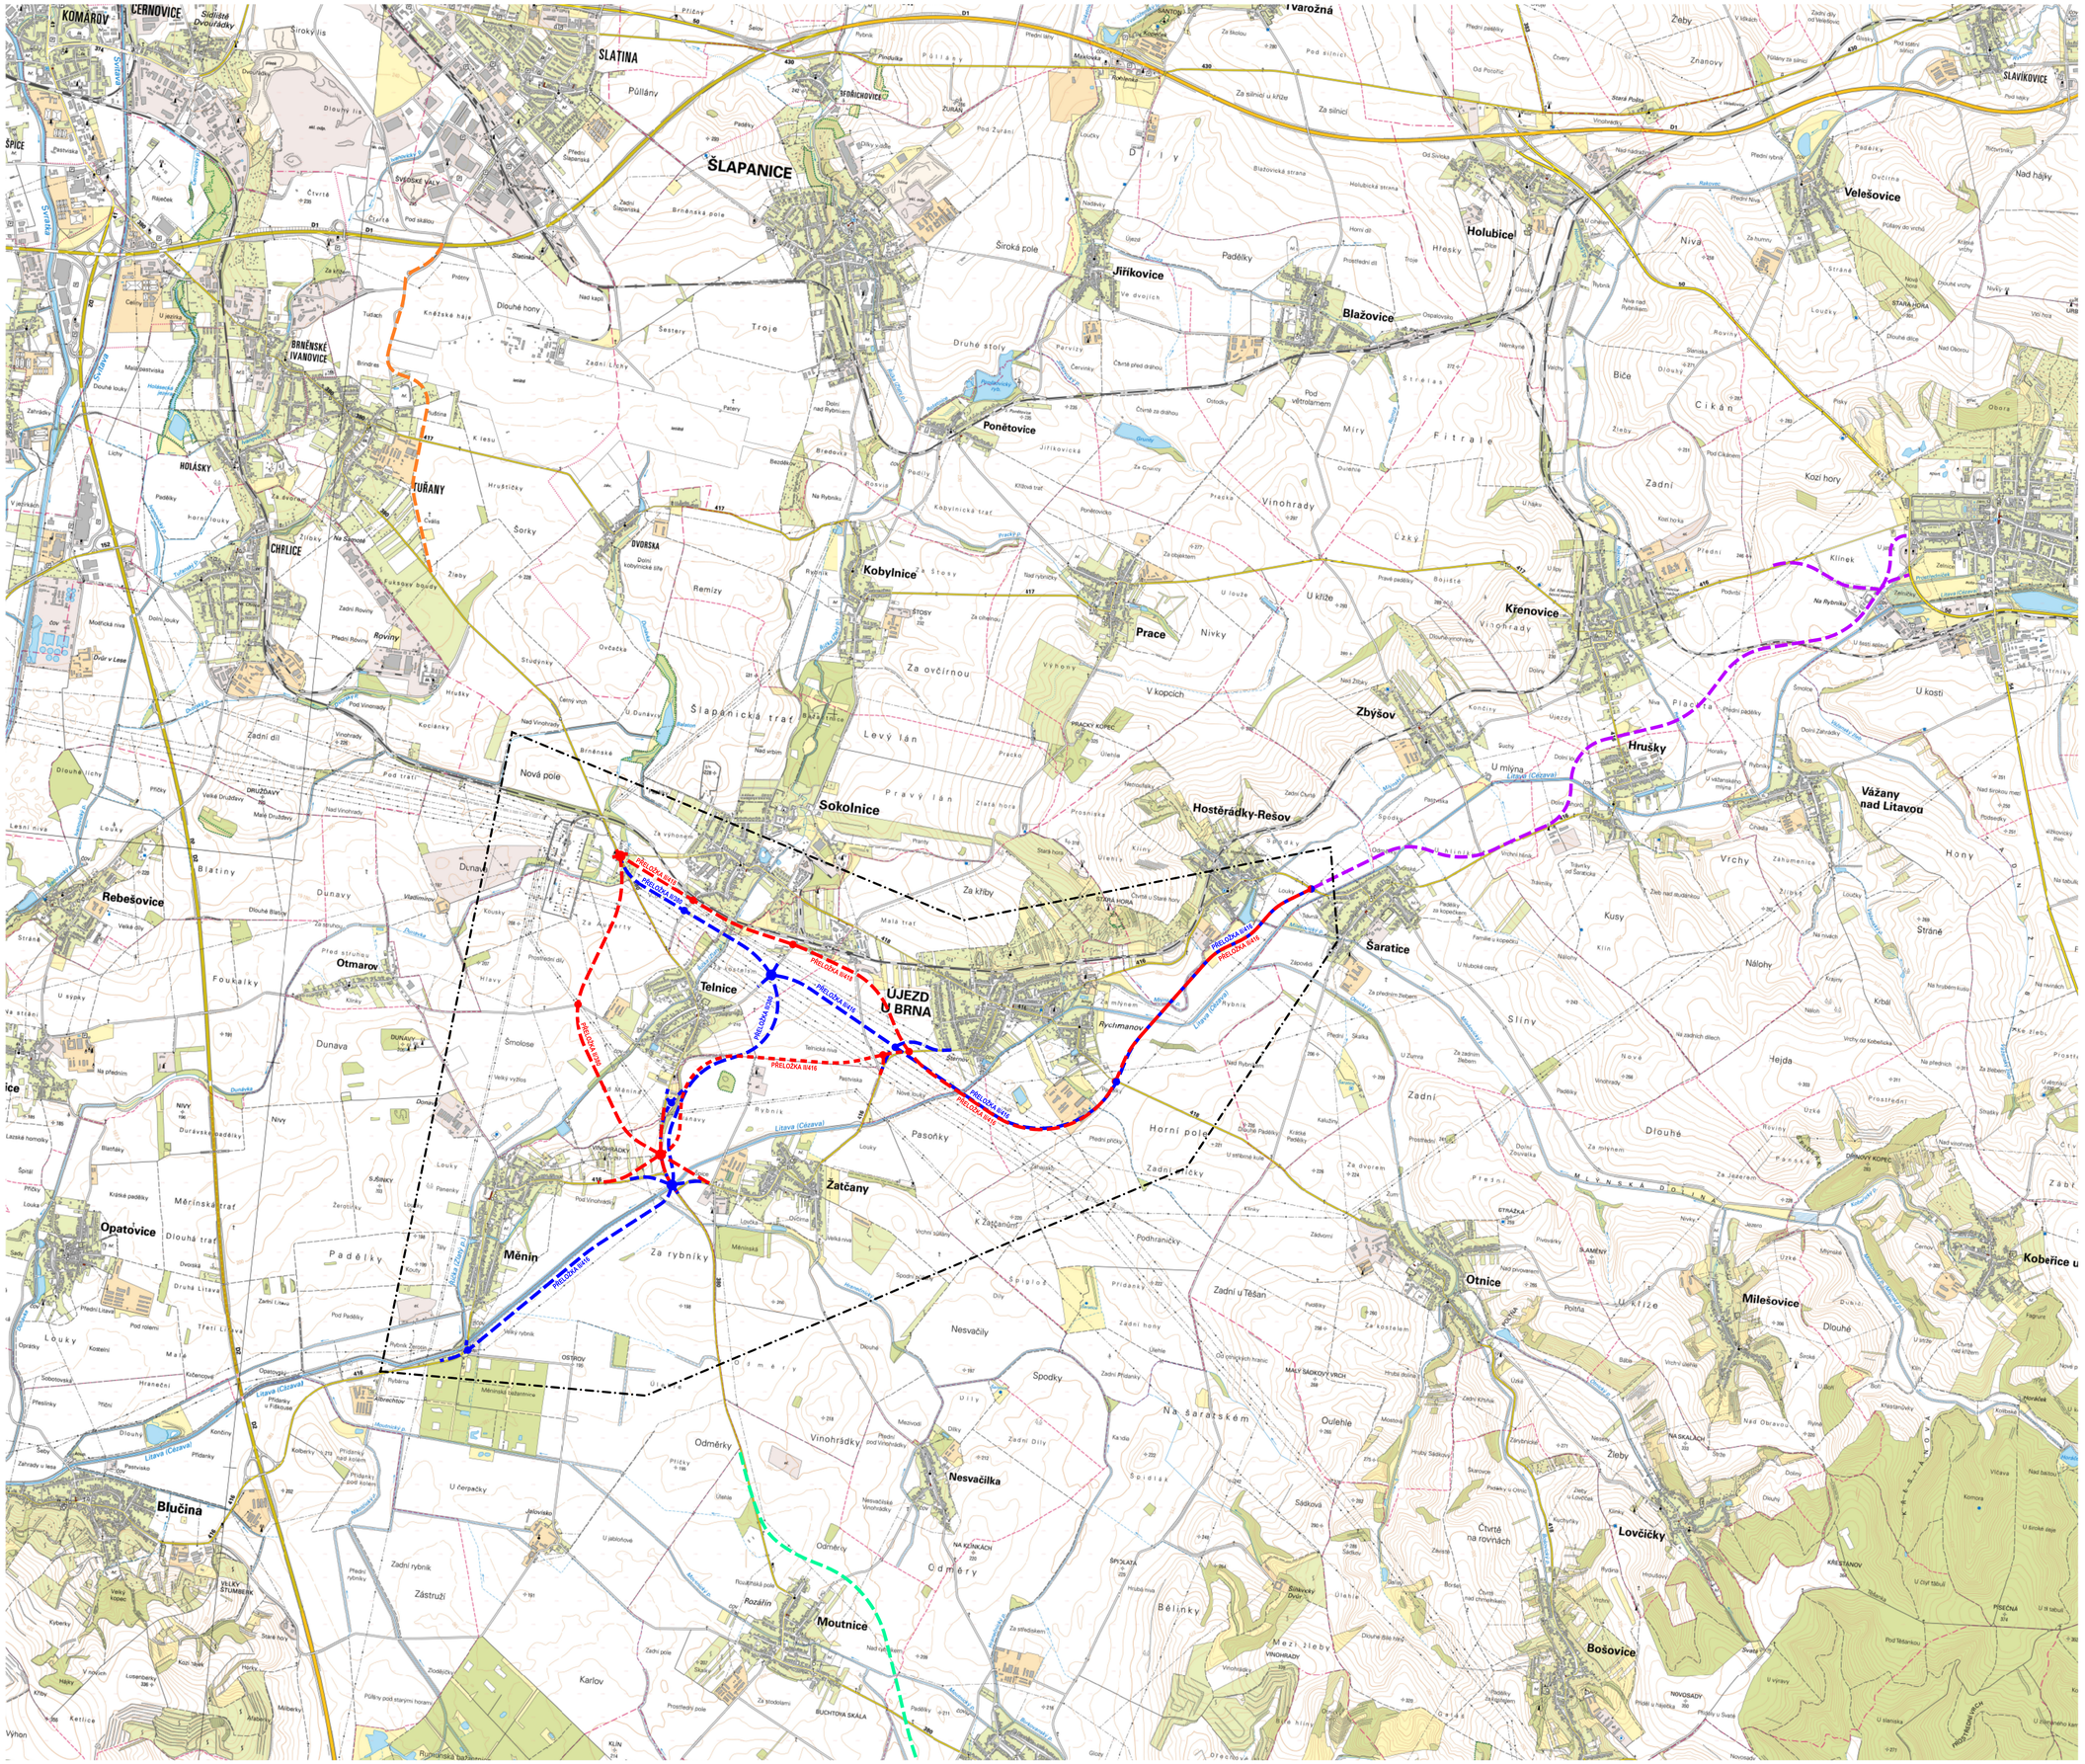

ÚZEMNÍ STUDIE SILNIC II. TŘÍDY V ÚZEMÍ OVLIVNĚNÉM ROZVODNOU 400/220/110 kV SOKOLNICE

LEGENDA

- NÁVRH PŘELOŽEK SILNIC II. TŘÍDY VČETNĚ KŘÍŽENÍ – VARIANTA A
- NÁVRH PŘELOŽEK SILNIC II. TŘÍDY VČETNĚ KŘÍŽENÍ – VARIANTA A1
- NÁVRH PŘELOŽEK SILNIC II. TŘÍDY VČETNĚ KŘÍŽENÍ – VARIANTA B
- NÁVRH PŘELOŽEK SILNIC II. TŘÍDY VČETNĚ KŘÍŽENÍ – VARIANTA B1
- NÁVRH PŘELOŽKY SILNICE II. TŘÍDY DLE ÚS SILNICE II/380 SOKOLNICE – ČEJČ (UAD STUDIO, 2012)
- NÁVRH PŘELOŽKY SILNICE II. TŘÍDY DLE ÚS SILNICE II/416 ŽATČANY – SLAVKOV U BRNA (USB, 2012)
- NÁVRH PŘELOŽKY SILNICE II. TŘÍDY DLE DÚR KOMUNIKAČNÍ OBCHVAT TUŘAN (BRNĚNSKÉ KOMUNIKACE, 2007)
- ZÁJMOVÉ ÚZEMÍ

Mapový podklad: Základní mapa ČR ZM 25, 1 : 25 000, © Český úřad zeměměřický a katastrální

0 200 500 1000 2000 3000 m

Objednatel:
Jihomoravský kraj, Žerotínovo náměstí 3/5, 601 82 Brno

Zastupce objednatele: JUDr. Michal Hašek, hejtman Jihomoravského kraje
Kontaktní osoba: Ing. arch. Eva Hamlová, vedoucí OUPSŘ KÚ JmK

Jihomoravský kraj

Zpracovatel:
KNESL+KYNČL s.r.o., Šumavská 416/15, 602 00 Brno

Garant projektu: doc. Ing. arch. Jakub Kynčl, Ph.D., ČKA 02672
Podpis:

Urbanistická část: doc. Ing. arch. Jakub Kynčl, Ph.D., Ing. arch. Jiří Kneil
Ing. arch. Jan Šplíš, Ing. arch. Bohuš Zvolek, Ing. arch. Jaroslava Soukupová

Dopravní infrastruktura: Atelier DPK s.r.o. – Ing. Petr Šoltán, Ing. Jaromír Hájek
Vodní hospodářská, zásobování plynem: Ing. Vlastislav Vaněk
Zásobování elektřinou: Ing. Karel Rychlý
SEA: Ing. Petr Mynař
NATURA: Ing. Pavel Kolácek, Ph.D.

(vlak autorizovaného rozdílu)
KNESL+KYNČL s. r. o.
Šumavská 416/15, 602 00 Brno
tel./fax: +420 541 592 154
www.knesl-kyncl.com

Název akce:
ÚZEMNÍ STUDIE SILNIC II. TŘÍDY V ÚZEMÍ OVLIVNĚNÉM ROZVODNOU 400/220/110 kV SOKOLNICE
ETAPA 2 – NÁVRH

Datum: 02 / 2015
Formát: 1188 x 841 mm
Číslo zakázky: 00475_70

Název výkresu:
DOPRAVNÍ SCHÉMA ŠIRŠÍCH VZTAHŮ (VARIANTY A, A1, B, B1)

Měřítko: 1 : 20 000
Číslo výkresu: 01