ÚZEMNÍ STUDIE SILNIC II. TŘÍDY V ÚZEMÍ OVLIVNĚNÉM ROZVODNOU 400/220/110 kV SOKOLNICE

SOKOLNICE-HOSTĚRÁDKY

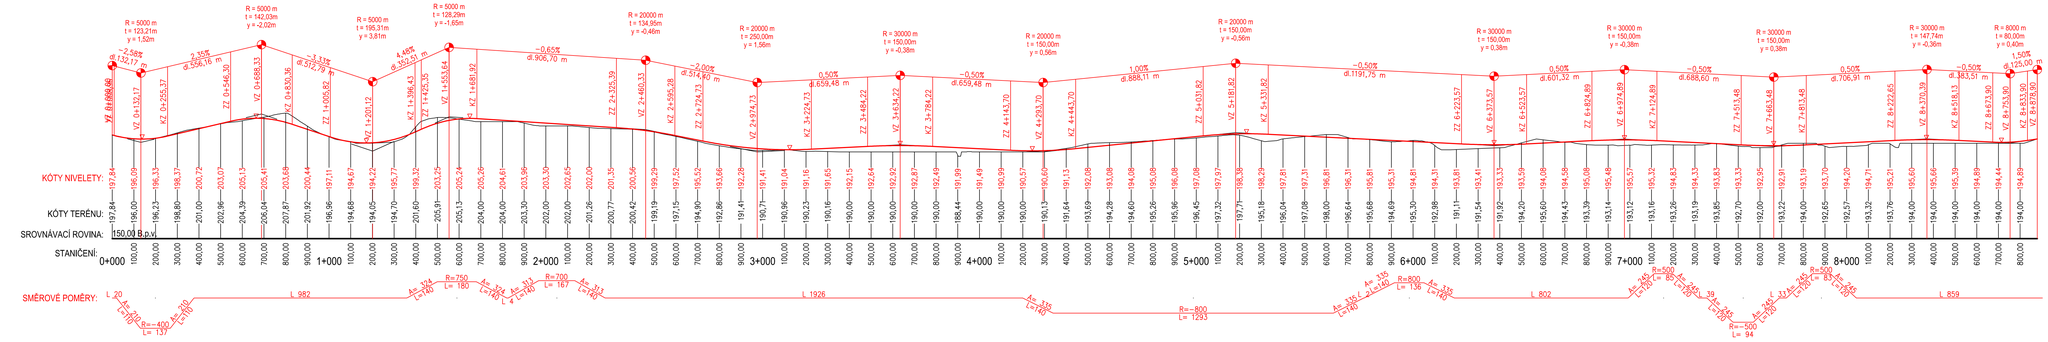

SOKOLNICE-ŽATČANY (VARIANTA B)

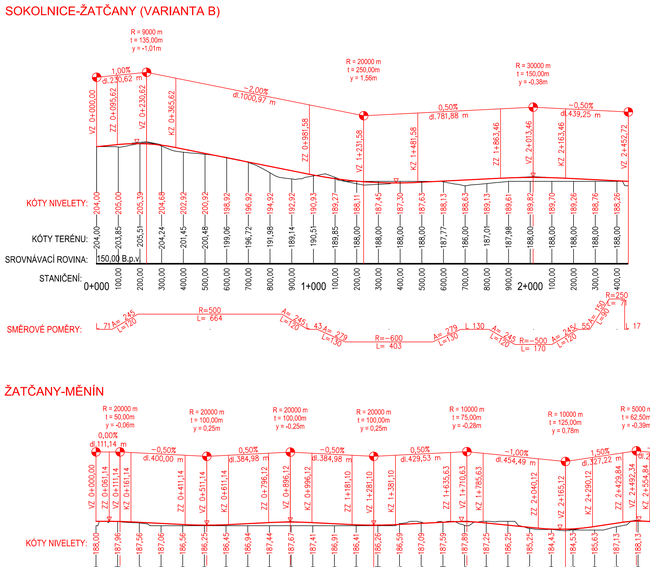

SOKOLNICE-ŽATČANY (VARIANTA B1)

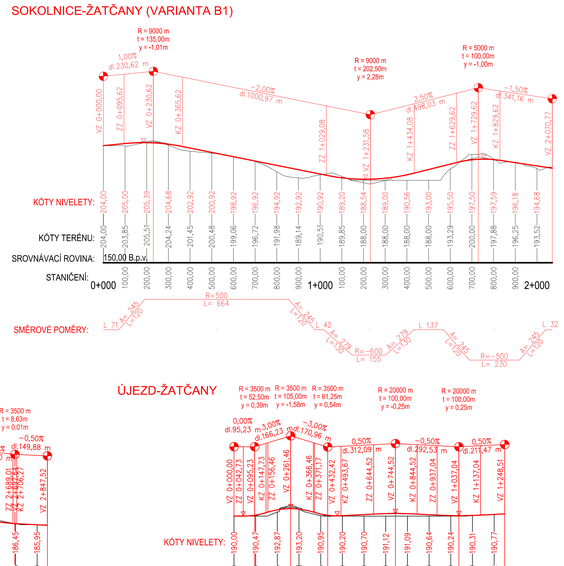

ŽATČANY-MĚNÍN

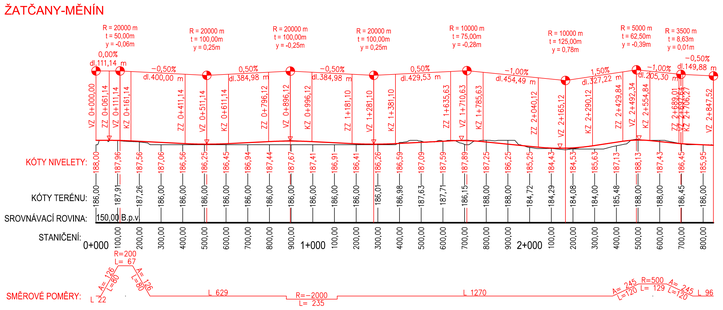

ÚJEZD-ŽATČANY

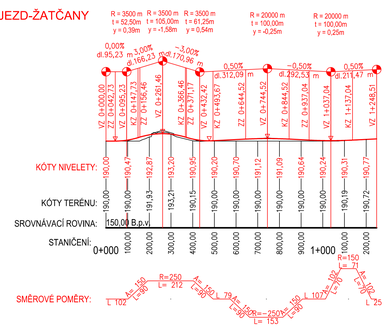

OKRUŽNÍ KŘIŽOVATKA OK1 1:1000

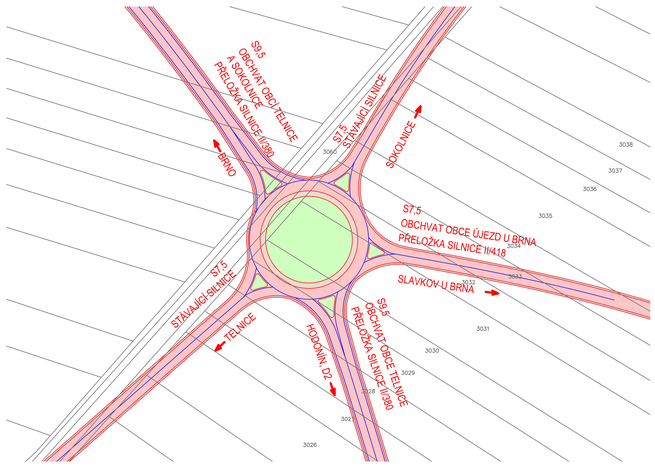

KŘIŽOVATKA II/380 x II/416 1:1000

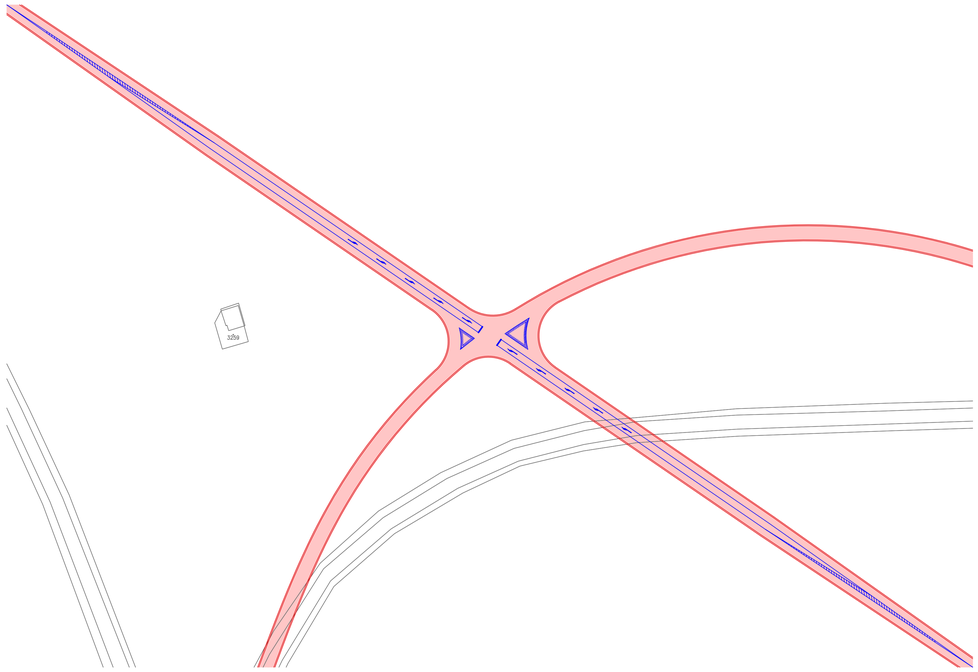

OKRUŽNÍ KŘIŽOVATKA OK2 1:1000

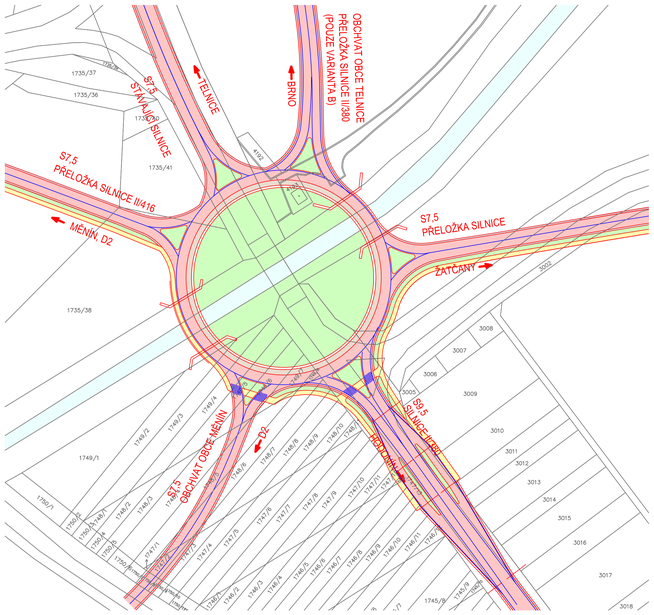

NAPOJENÍ OBCE TELNICE NA SILNICI II/380 Z JIHU 1:1000 (POUZE VARIANTA B1)

LEGENDA DOPRAVNÍCH PLOCH

- STÁVAJÍCÍ KOMUNIKACE
- NAVRHOVANÁ KOMUNIKACE
- NEZPEVNĚNÁ KRAJNICE
- POJÍŽDĚNÝ PRSTENEC
- CHODNÍK
- ZELEŇ
- VODNÍ TOK

0 100 250 500 1000 1750 m

Objednatel: Jihomoravský kraj, Žerotínovo náměstí 3/5, 601 82 Brno	Jihomoravský kraj
Zástupce objednatele: JUDr. Michal Hašek, hejtman Jihomoravského kraje	
Kontaktní osoba: Ing. arch. Eva Hamrlová, vedoucí OÚPSŘ KÚ JmK	
Zpracovatel: KNESL+KYNČL s.r.o., Šumavská 416/15, 602 00 Brno	
Garant projektu: doc. Ing. arch. Jakub Kynčl, Ph.D., ČKA 02672	Podpis:
Urbanistická část:	doc. Ing. arch. Jakub Kynčl, Ph.D., Ing. arch. Jiří Knesl
	Ing. arch. Jan Šrytr, Ing. arch. Bohuš Zoubek, Ing. arch. Jaroslava Soukupová
Dopravní infrastruktura: Atelier DPK s.r.o. – Ing. Petr Soldán , Ing. Jaromír Hájek	SEA: Ing. Petr Myral
Vodní hospodářství, zásobování plynem: Ing. Vítězslav Vaněk	NATURA: Ing. Pavel Kolář, Ph.D.
Zásobování elektřinou: Ing. Karel Rychlý	

(otisk autorizačního razítka)

KNESL+KYNČL s. r. o.
Šumavská 416/15, 602 00 Brno
tel./fax: +420 541 592 154
www.knesl-kynct.com

Název akce:
ÚZEMNÍ STUDIE SILNIC II. TŘÍDY V ÚZEMÍ OVLIVNĚNÉM ROZVODNOU 400/220/110 kV SOKOLNICE
ETAPA 2 – NÁVRH

Datum: 02 / 2015
Formát: 1188 x 841 mm
Čísla zakázky: 00479_70

Název výkresu: PODÉLNÉ PROFILY A DETAILY KŘIŽOVATEK (VARIANTY B, B1)

Měřítko: 1 : 10 000

Číslo výkresu: 06