
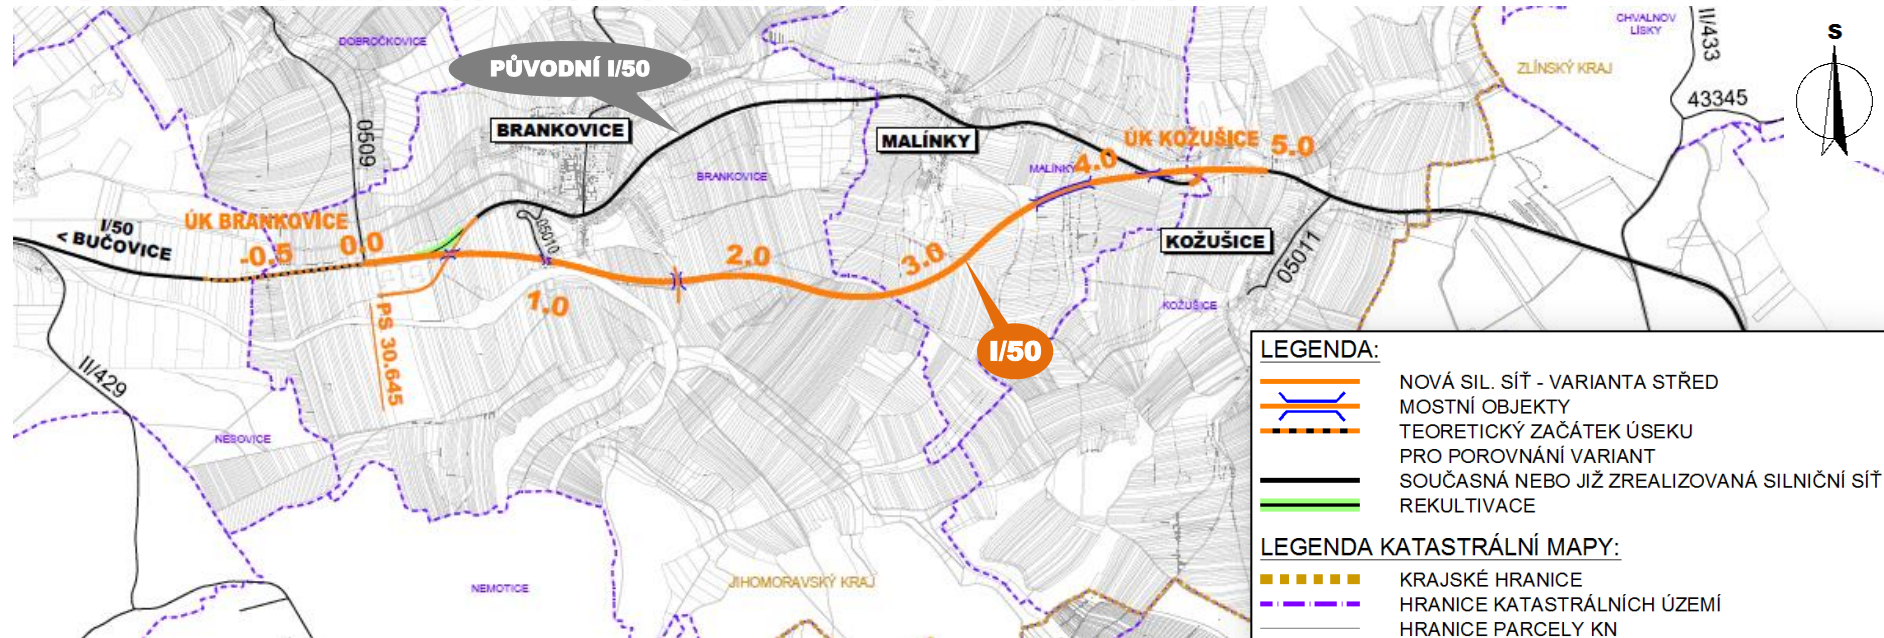


## II. ETAPA

STAVBA	<b>ÚZEMNÍ STUDIE SILNICE I/50 V ÚSEKU BRANKOVICE - KOŽUŠICE</b>	STUPEŇ ÚS	ČÍSLO ZAKÁZKY 2013 162.1	PK OSSENDORF s.r.o. Tomešova 1, 602 00 BRNO tel: 543 516 526	
PŘÍLOHA	<b>NÁVRH ETAPIZACE</b>	MĚŘITKO	ČÍSLO PŘÍLOHY <b>2.5.</b>		

# 1. ETAPA – SILNICE I/50 V ÚSEKU ÚK BRANKOVICE A KOŽUŠICE

# VARIANTA STŘED



# 2. ETAPA – DOSTAVBA ÚSEKU OD ÚK KOŽUŠICE PO MŮK STŘÍLKY

