


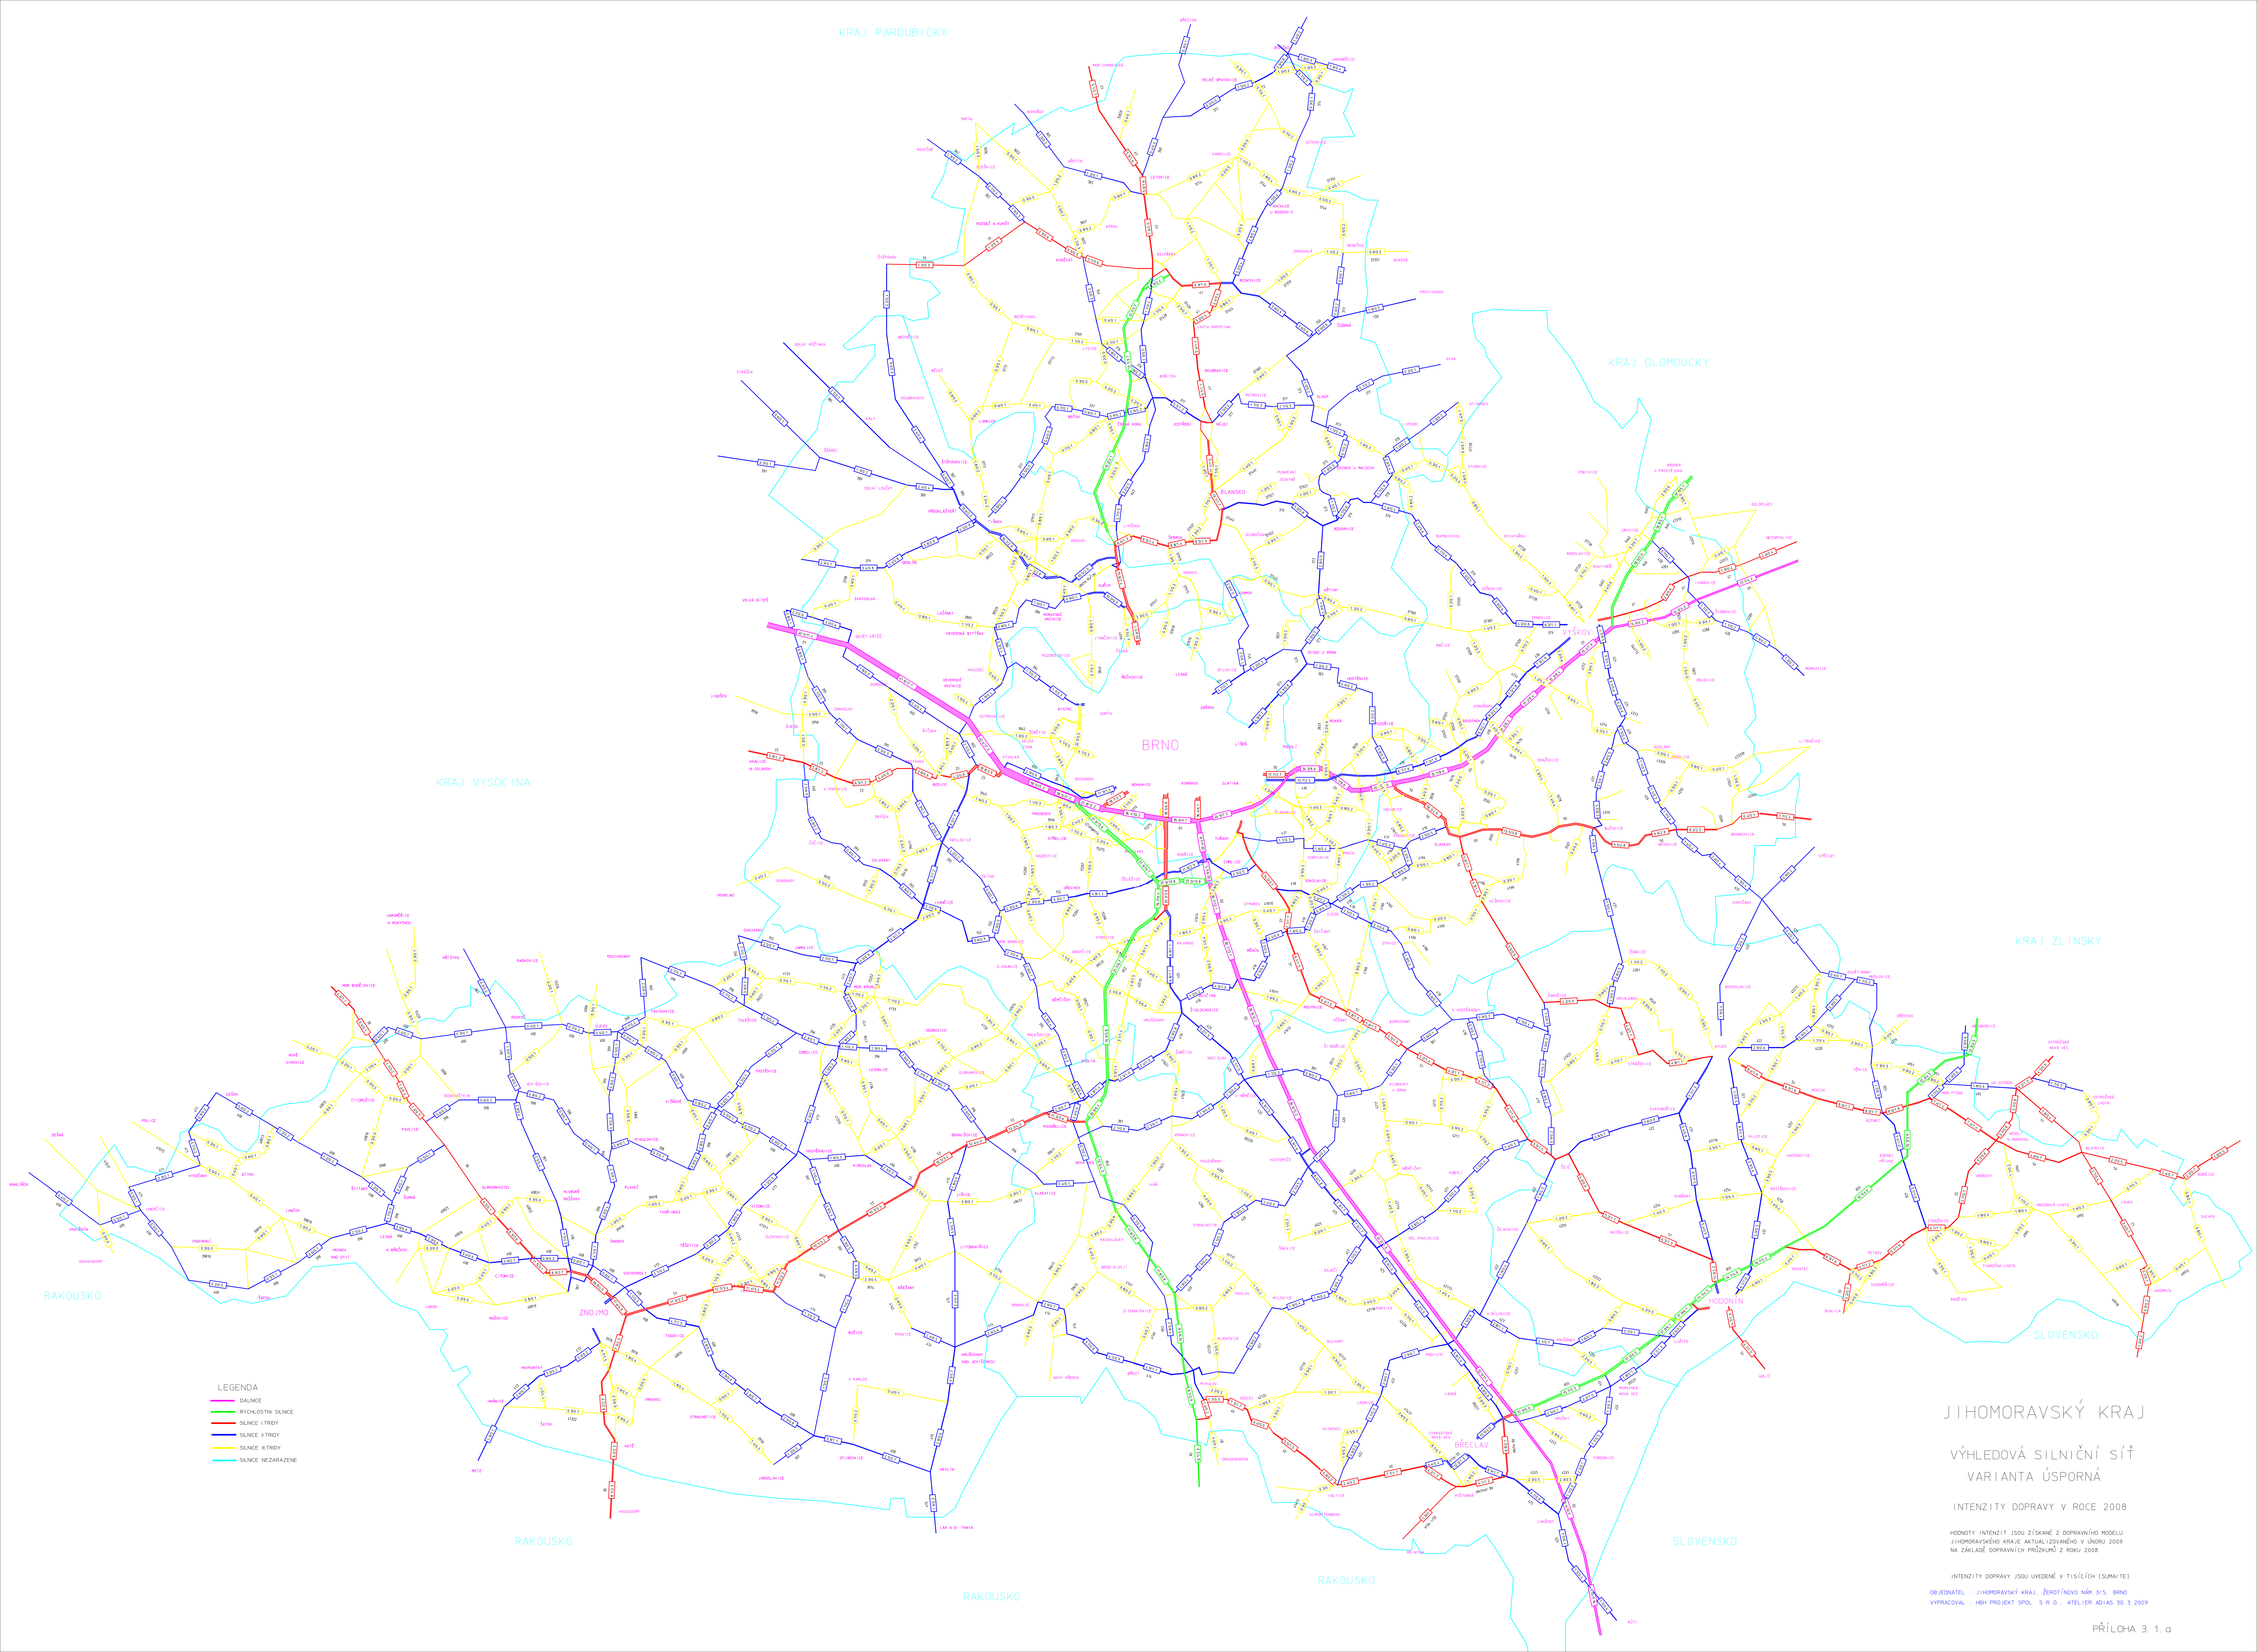

- LEGENDA
- DALNICE
 - RYCHLOSTNÍ SILNICE
 - SILNICE I. TŘÍDY
 - SILNICE II. TŘÍDY
 - SILNICE III. TŘÍDY
 - SILNICE NEZARAZENÉ


JIHOMORAVSKÝ KRAJ

VÝHLEDOVÁ SILNIČNÍ SÍŤ VARIANTA ÚSPORNÁ

INTENZITY DOPRAVY V ROCE 2008

HODNOTY INTENZIT JSOU ZÍSKÁNY Z DOPRAVNÍHO MODELU
JIHOMORAVSKÉHO KRAJE AKTUALIZOVANÉHO V ÚNORU 2009
NA ZÁKLADĚ DOPRAVNÍCH PRŮZKUMŮ Z ROKU 2008

INTENZITY DOPRAVY JSOU UVEDENÉ V TISÍCÍCH (SUMA/TE)
OBJEDNATEL : JIHOMORAVSKÝ KRAJ, ŽEŘOTŮVO NÁM. 3/5, BRNO
VYPRACOVAL : MBH PROJEKT SPOL. S R.O., ATELIER ADIAS 30.3.2009

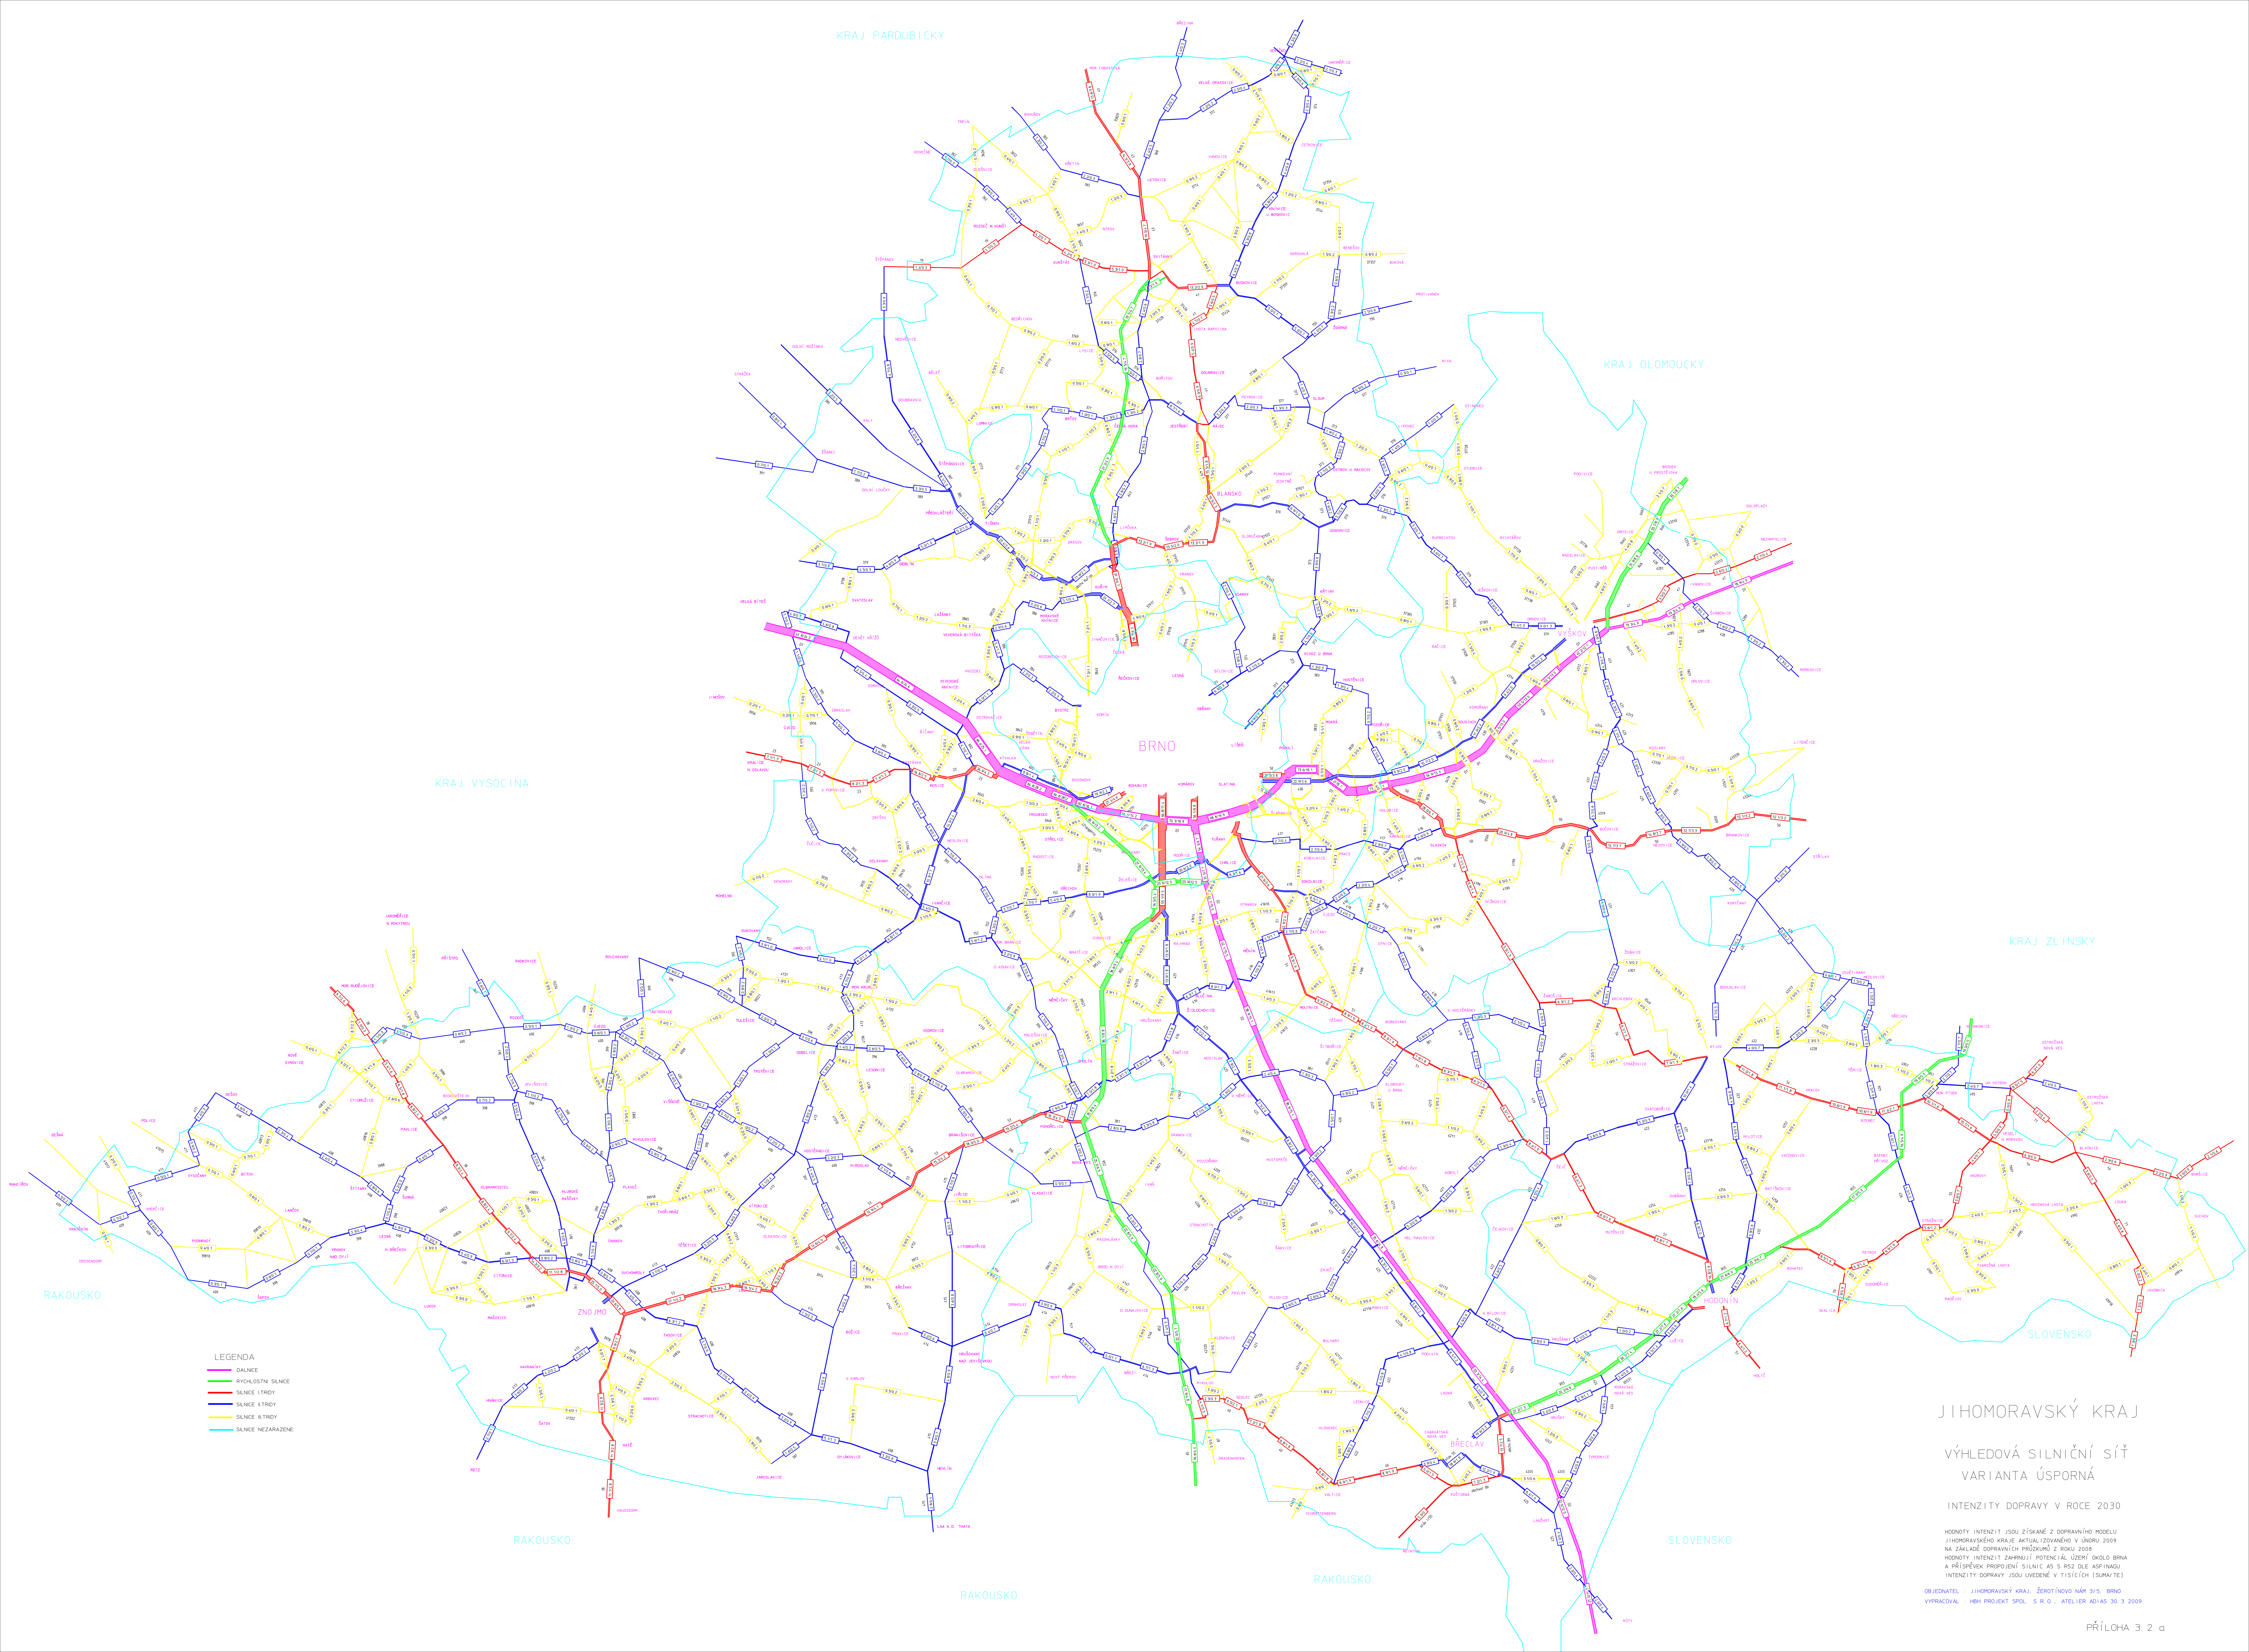

LEGENDA
DALŠÍ
RYCHLOSTNÍ SILNICE
SILNICE I TŘÍDY
SILNICE II TŘÍDY
SILNICE NEZARAZENÉ

JIHOMORAVSKÝ KRAJ

VÝHLEDOVÁ SILNIČNÍ SÍŤ VARIANTA ÚSPORNÁ

INTENZITY DOPRAVY V ROCE 2030

HOODNOTY INTENZIT JSDU ZÍŠKANÉ Z DOPRAVNÍHO MODELU
JIHOMORAVSKÉHO KRAJE AKTUALIZOVÁNO V ÚNORU 2009
NA ZÁKLADĚ DOPRAVNÍCH PRŮJEDŮ Z ROKU 2008
HOODNOTY INTENZIT ZAHRAJÍ POTENCIÁL ÚZEMÍ OKOLO BRNA
A PŘÍSPĚVOK PROJEKTU SILNIC AS S RSD DLE ASPINADU
INTENZITY DOPRAVY JSOU UVEDENÉ V TÍŠÍCÍCH (SUMMA TE)

OBEDNATEL JIHOMORAVSKÝ KRAJ ŽEROTŮVOU NÁM 3/5 BRNO
VYPRACOVAL HBH PROJEKT SPOL. S R.O., ATELIER ADIAS 30.3.2009

