ÚZEMNÍ STUDIE SILNICE II/380 SOKOLNICE - ČEJČ

NÁVRH

VYUŽITÍ ÚZEMÍ

1
ČÁST B

1:15000

11 / 2012

Pořizovatel: Krajský úřad Jihomoravského kraje
Zpracovatel: UAD - Studio, s.r.o.
dopravní řešení PK Ossendorf s.r.o.

LEGENDA

URBANISTICKÁ STRUKTURA

- zastavěné plochy
- zastavitelné plochy
- rezervy stávajících ploch
- bydlení, smíšené obytné
- smíšené, občanská vybavenost, rekreace
- výroba, komerční vybavenost, technická infrastruktura

PŘÍRODA A KRAJINA

- stabilizované
- navrhované
- nadregionální a regionální ÚSES (ZUR)
- regionální biocentrum - ZUR
- biokoridor
- biocentrum
- VKP registrovaný
- maloplošné zákonem chráněné území (mzchú)
- ochranné pásmo mzchú
- NATURA 2000 - evropsky významná lokalita
- NATURA 2000 - ptačí oblast

POVRCHOVÉ A PODZEMNÍ VODY

- stabilizované
- navrhované
- rezerva
- vodní zdroj podzemní vody
- ochranné pásmo vodního zdroje
- stanovená aktivní zóna záplavového území
- stanovené záplavové území (Q100)
- retence
- územní rezerva vodárenská nádrž (koridory LAPV)
- koridory pro protipovodňová opatření
- ochranné pásmo zdroje léčivých vod 1
- ochranné pásmo zdroje léčivých vod 2

HORNINOVÉ PROSTŘEDÍ

- poddolovaná území
- sesuvná území
- chráněná ložisková území
- dobývací prostor
- ložisko nerostných surovin

TECHNICKÁ INFRASTRUKTURA

- stabilizované
- navrhované
- rezerva
- venkovní vedení VVN 400 kV - přenosové
- venkovní vedení VVN 110 kV
- plynovod VTL s tlakem nad 40 barů
- ropovod
- ochranné pásmo el.vedení a zařízení
- bezpečnostní pásmo plynovodu a zařízení
- ochranné pásmo ropovodu
- koridory energetiky

PAMÁTKOVÉ ZÓNY

- krajinná památková zóna Bojiště bitvy u Slavkova

DOPRAVNÍ INFRASTRUKTURA

- stav
- návrh koridor
- rezerva koridor
- silnice II/380
- úsek silnice II/380 nahrazený přeložkou
- ostatní silnice II.třídy
- Jihovýchodní tangenta
- železnice
- koridor zdvojkolejnění žel.tratě Brno - Sokolnice
- čerpací stanice PHM

ADMINISTRATIVNÍ HRANICE

- hranice katastrálních území
- Újezd — název obce

Mapový podklad: © Český úřad zeměměřický a katastrální

ZÁSADY DOPRAVNÍHO ŘEŠENÍ SILNICE II/380
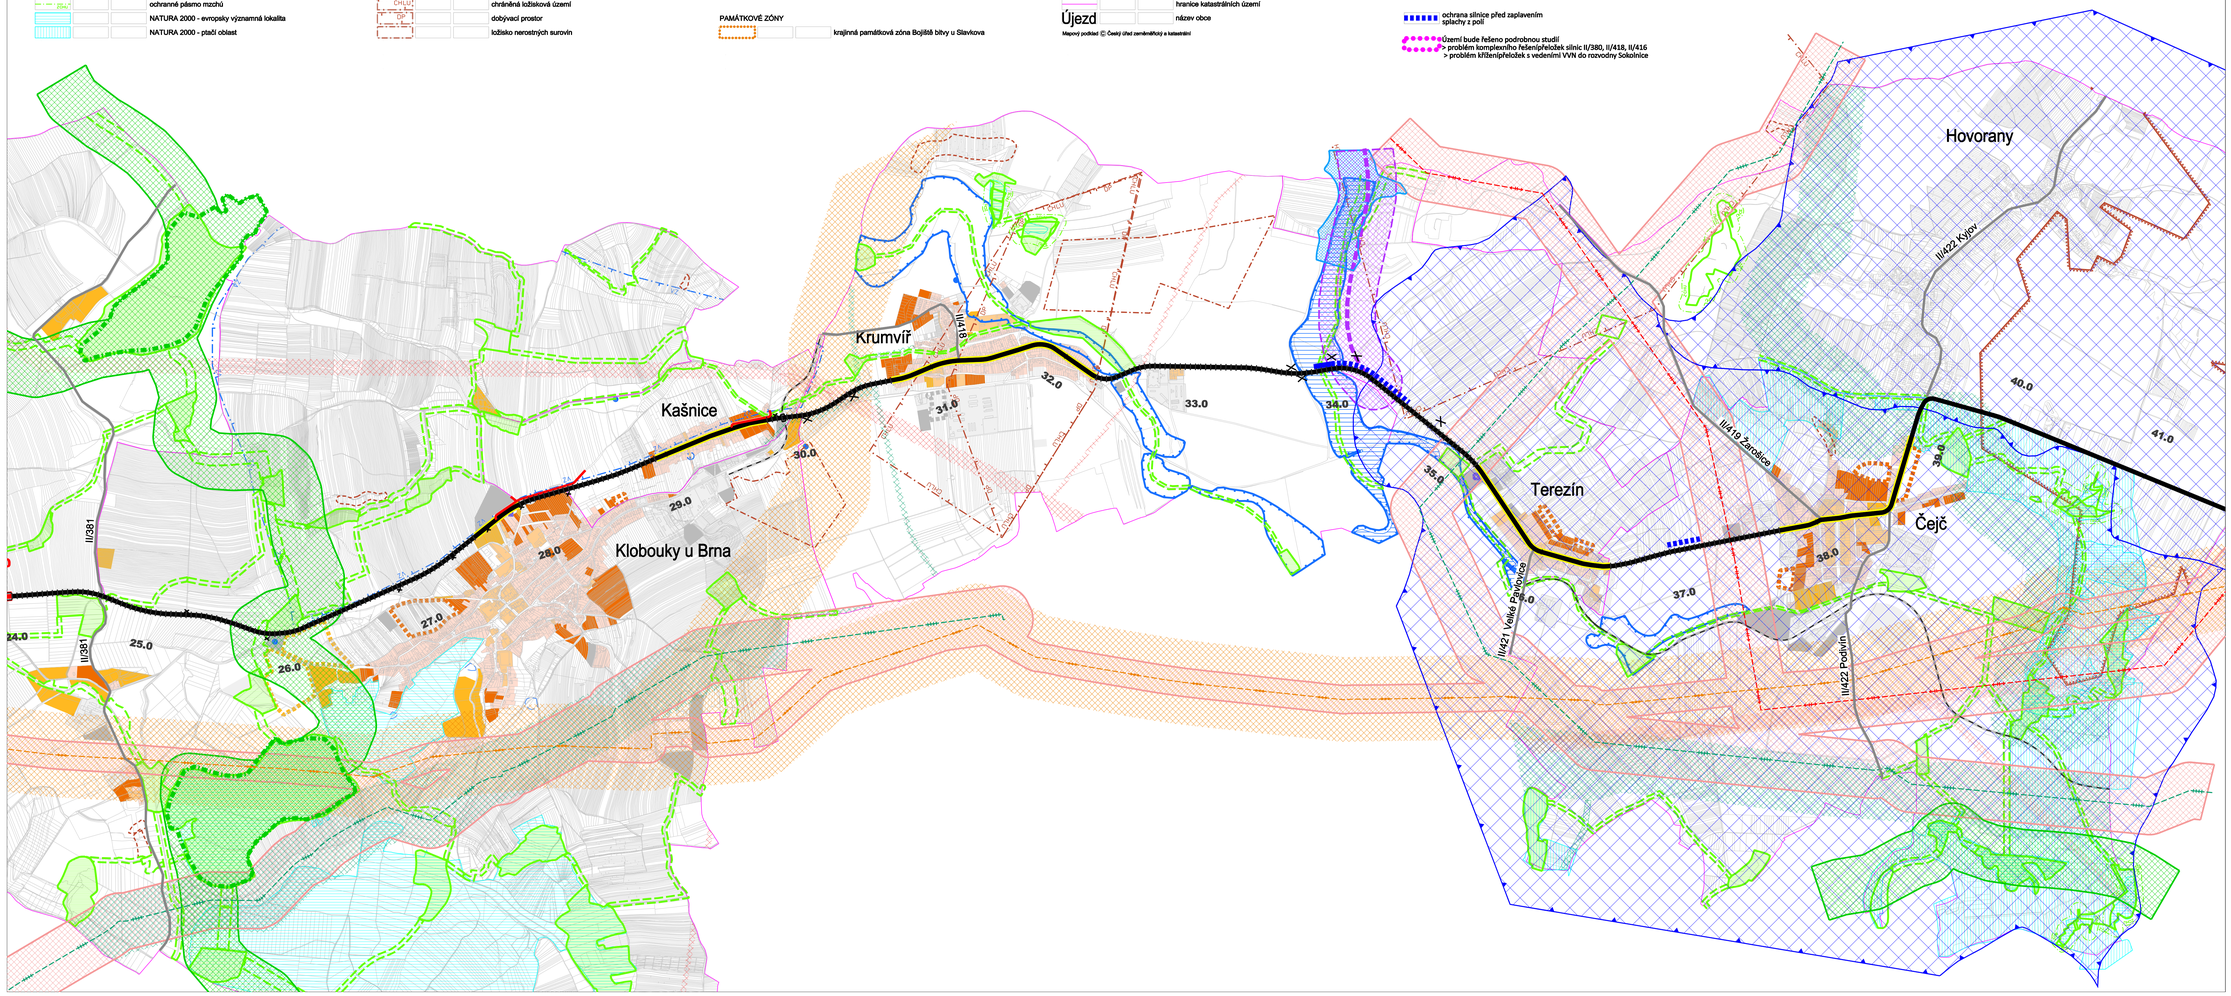
- nová trasa přeložka, obchvat
- přestavba ve stávající trase rozšíření vozovky, úprava nivelety, směrových oblouků a křižovatek
- rekonstrukce ve stávající trase výměna povrchu, úprava křižovatek
- průjezdný úsek obcí
- změny napojení silnic III.třídy, místních a účelových komunikací
- X zrušené napojení a sjezdy
- ochrana silnice před zaplavením záplavy Trkmanky
- ochrana silnice před zaplavením splachy z polí
- Území bude řešeno podrobnou studií
  > problém komplexního řešení/přeložek silnic II/380, II/418, II/416
  > problém křížení/přeložek s vedením VVN do rozvodny Sokolnice