ÚS silnice II/416
Žatčany - Slavkov u Brna

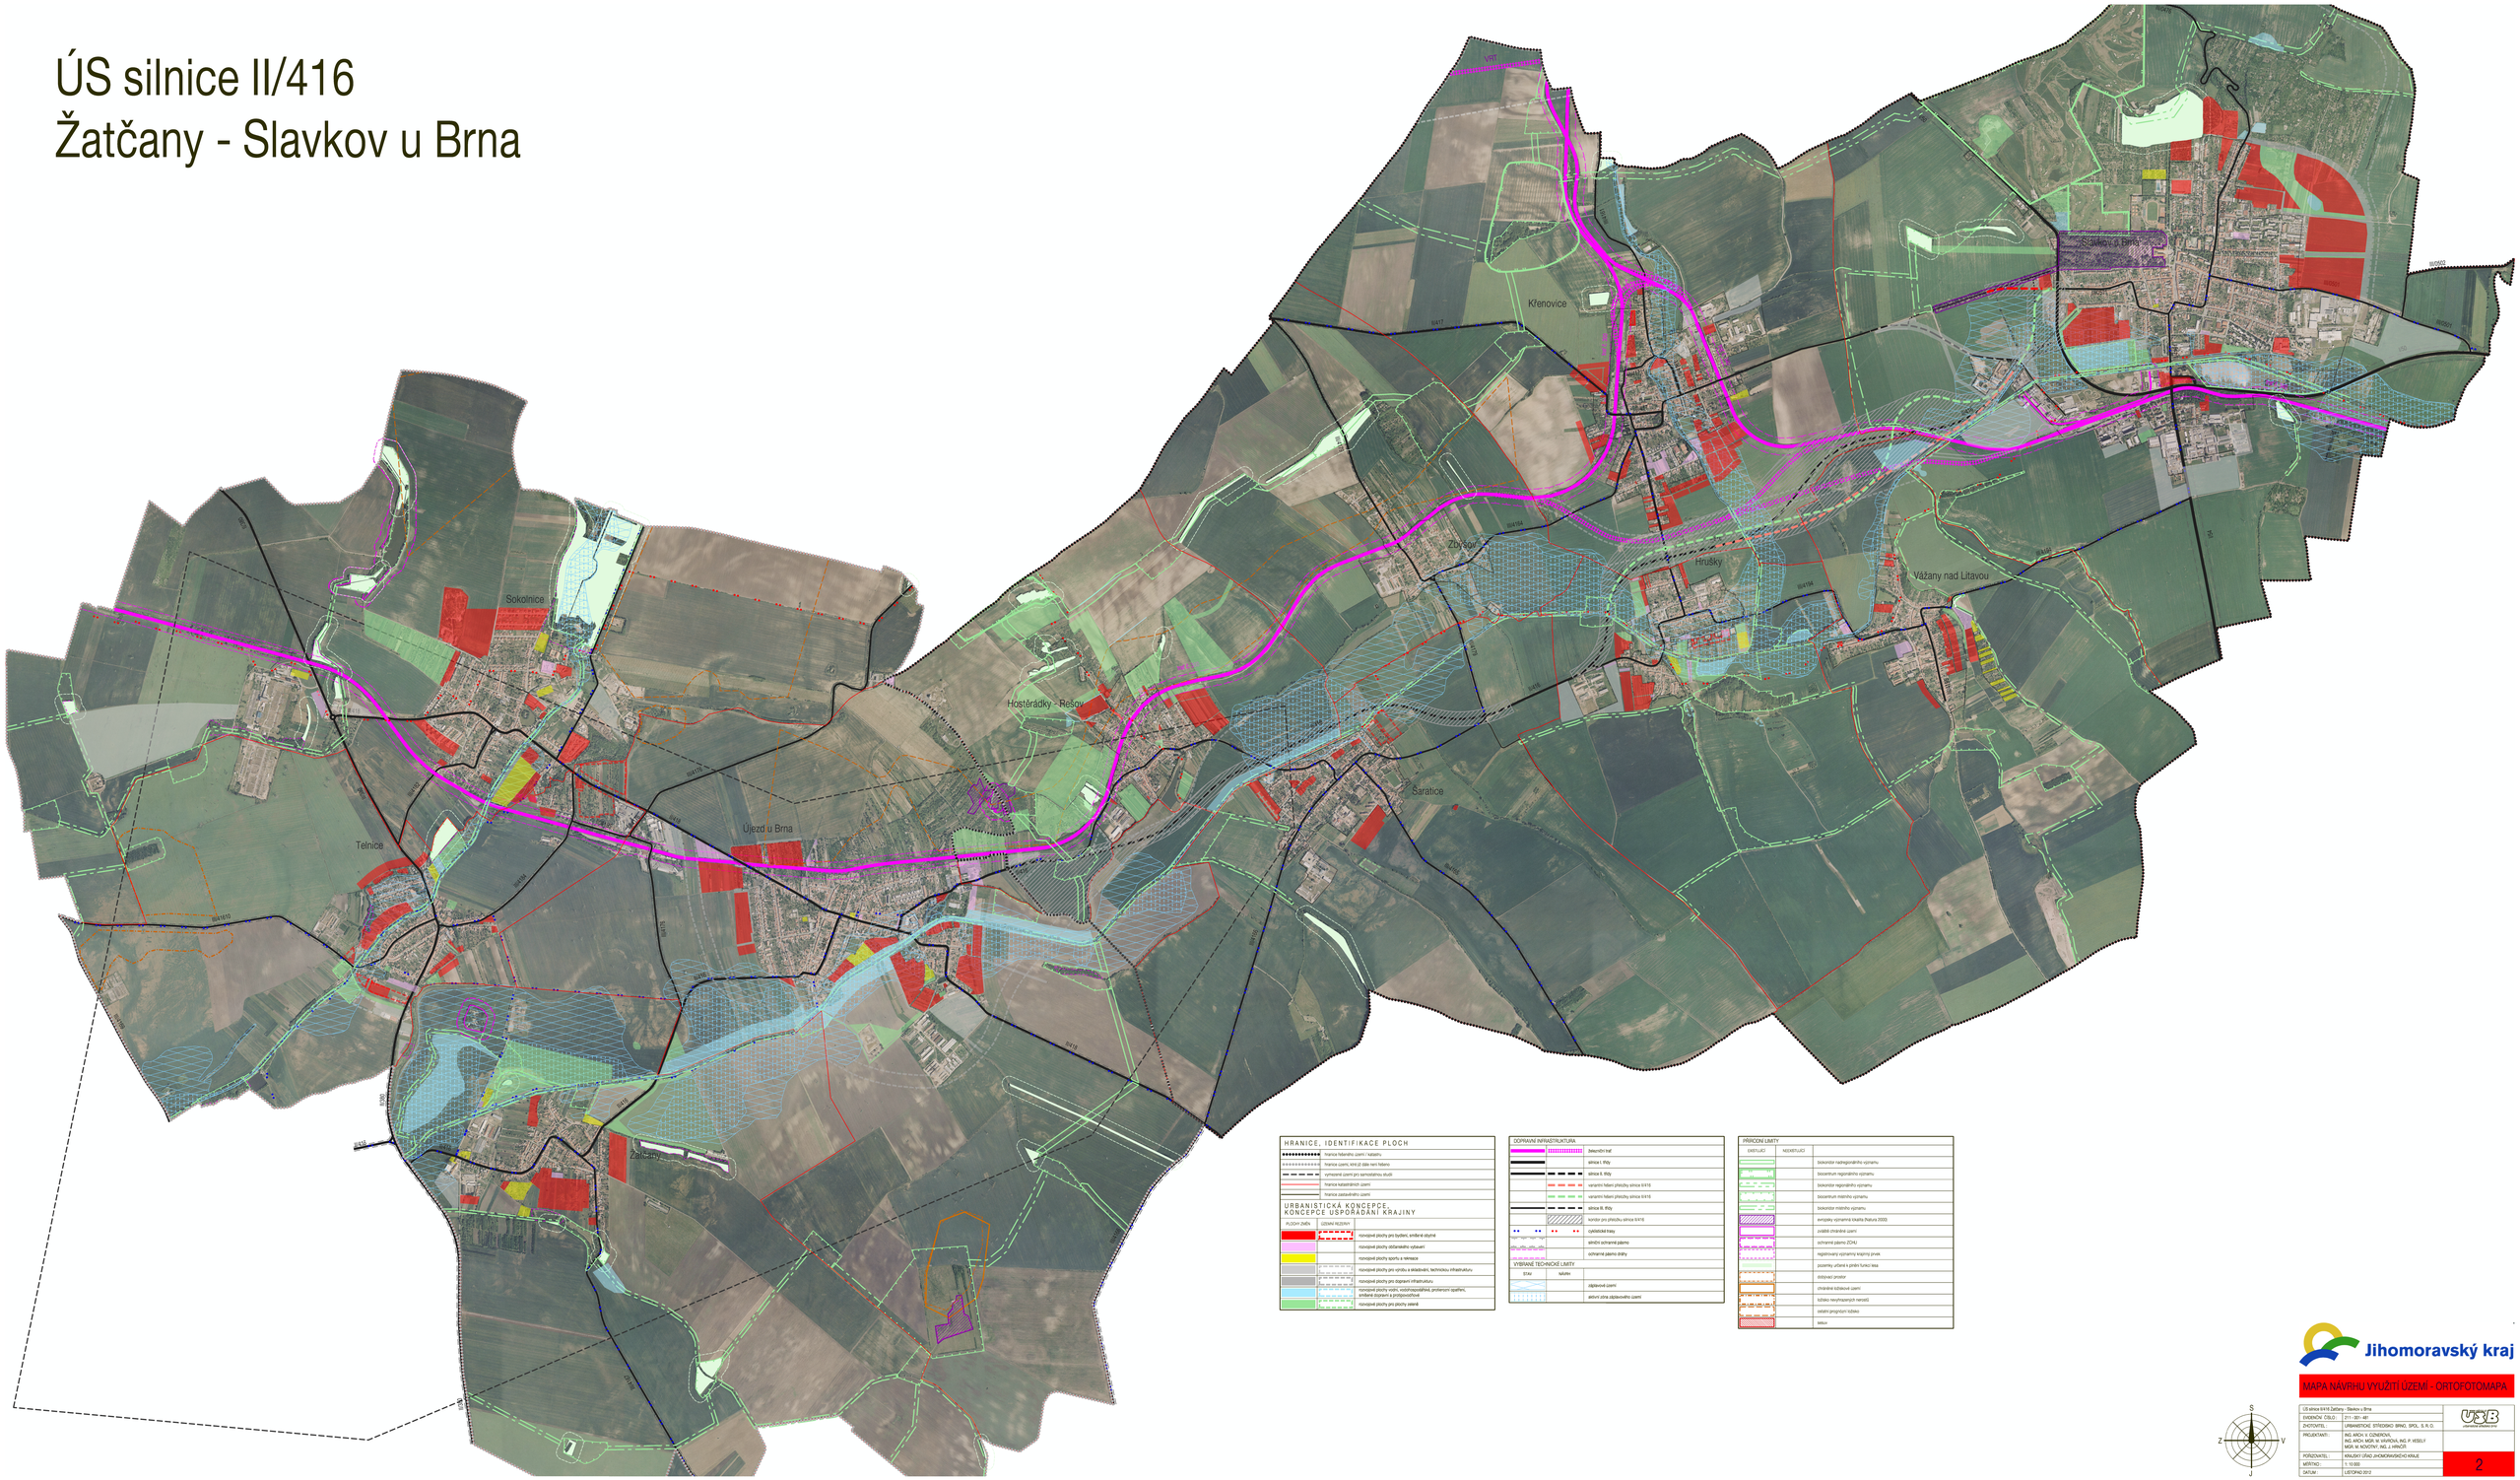

Jihomoravský kraj

MAPA NÁVRHU VYUŽITÍ ÚZEMÍ - ORTOFOTOMAPA

ÚS silnice II/416 Žatčany - Slavkov u Brna		ÚSB urbanistické středisko brno
EVIDENČNÍ ČÍSLO :	211 - 001 - 481	
ZHOTOVITEL :	URBANISTICKÉ STŘEDISKO BRNO, SPOL. S. R. O.	
PROJEKTANT:	ING. ARCH. V. OZNĚROVÁ, ING. ARCH. MGR. M. VAVROVÁ, ING. P. VESELÝ MGR. M. HOUŠTNÝ, ING. J. HRNČÍŘ	
POŘIZOVATEL :	KRAJSKÝ ÚŘAD JIHOMORAVSKÉHO KRAJE	2
MĚŘÍTKO :	1: 10 000	
DATUM :	LISTOPAD 2012	

S
Z
V
J