



ÚZEMNÍ STUDIE SILNICE I/50 V ÚSEKU BRANKOVICE - KOŽUŠICE
VARIANTA STŘED - PODÉLNÝ PROFIL M 1:10 000 / 1000

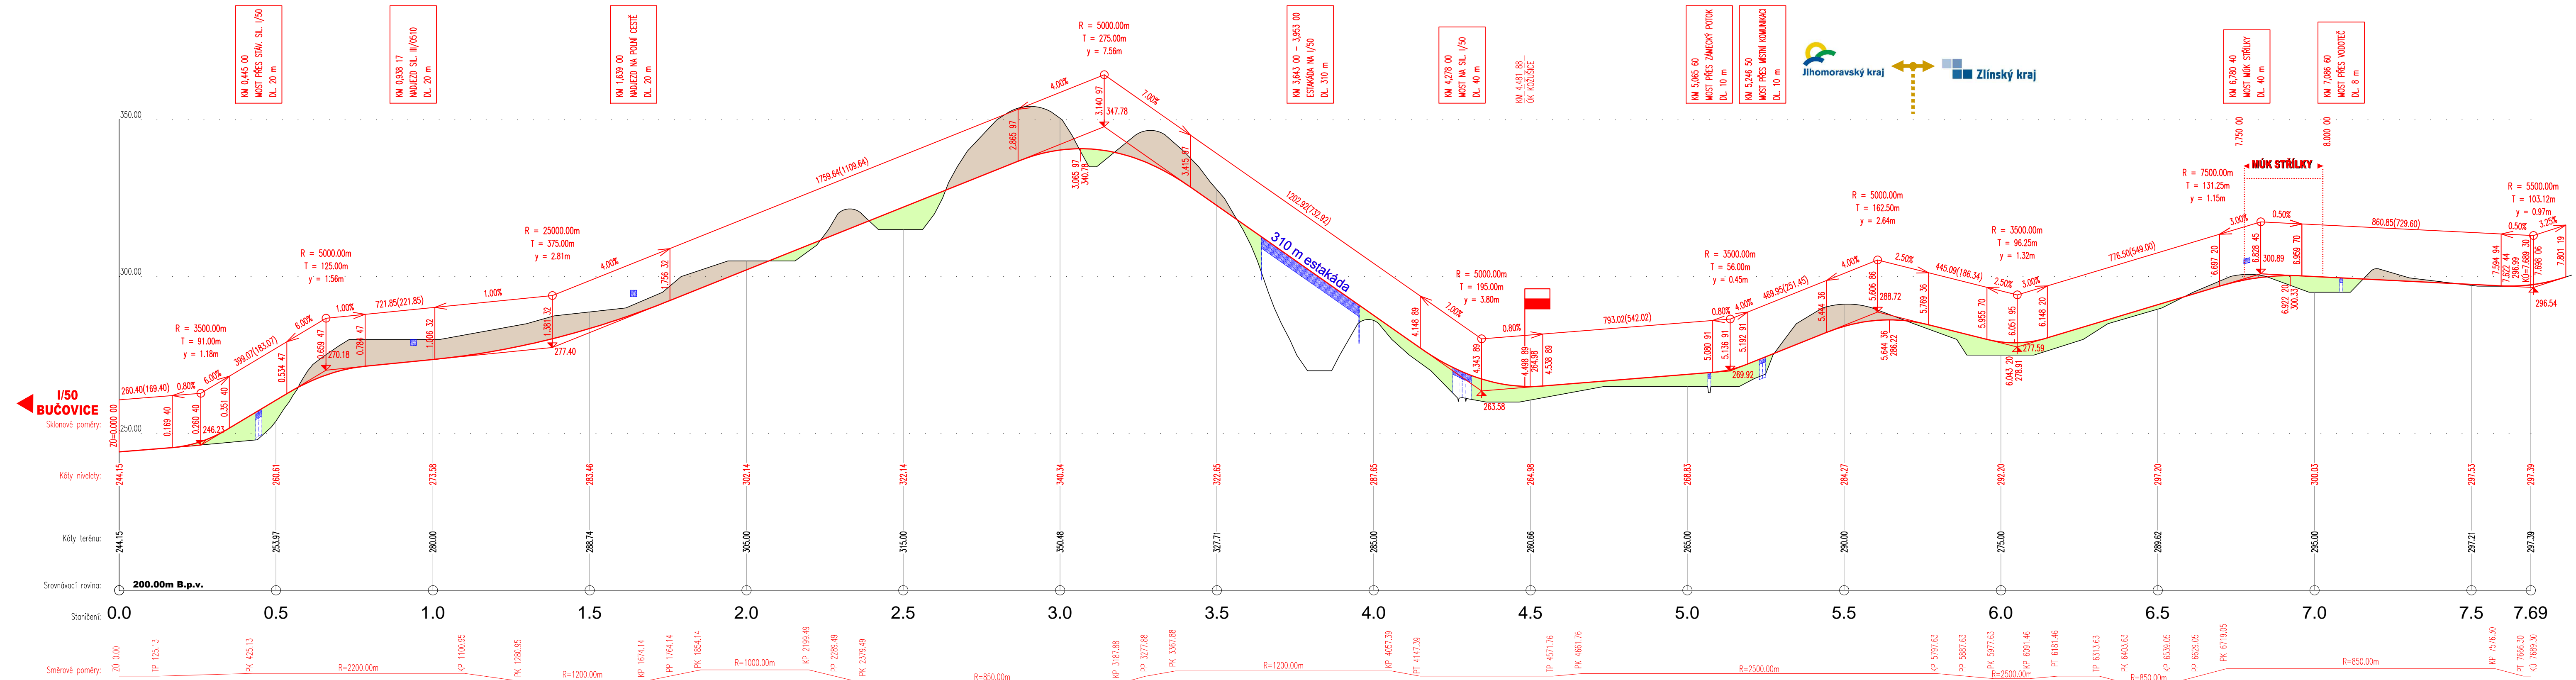

ÚZEMNÍ STUDIE SILNICE I/50 V ÚSEKU BRANKOVICE - KOŽUŠICE
VARIANTA STŘED - SITUACE M 1:10 000 / 1000

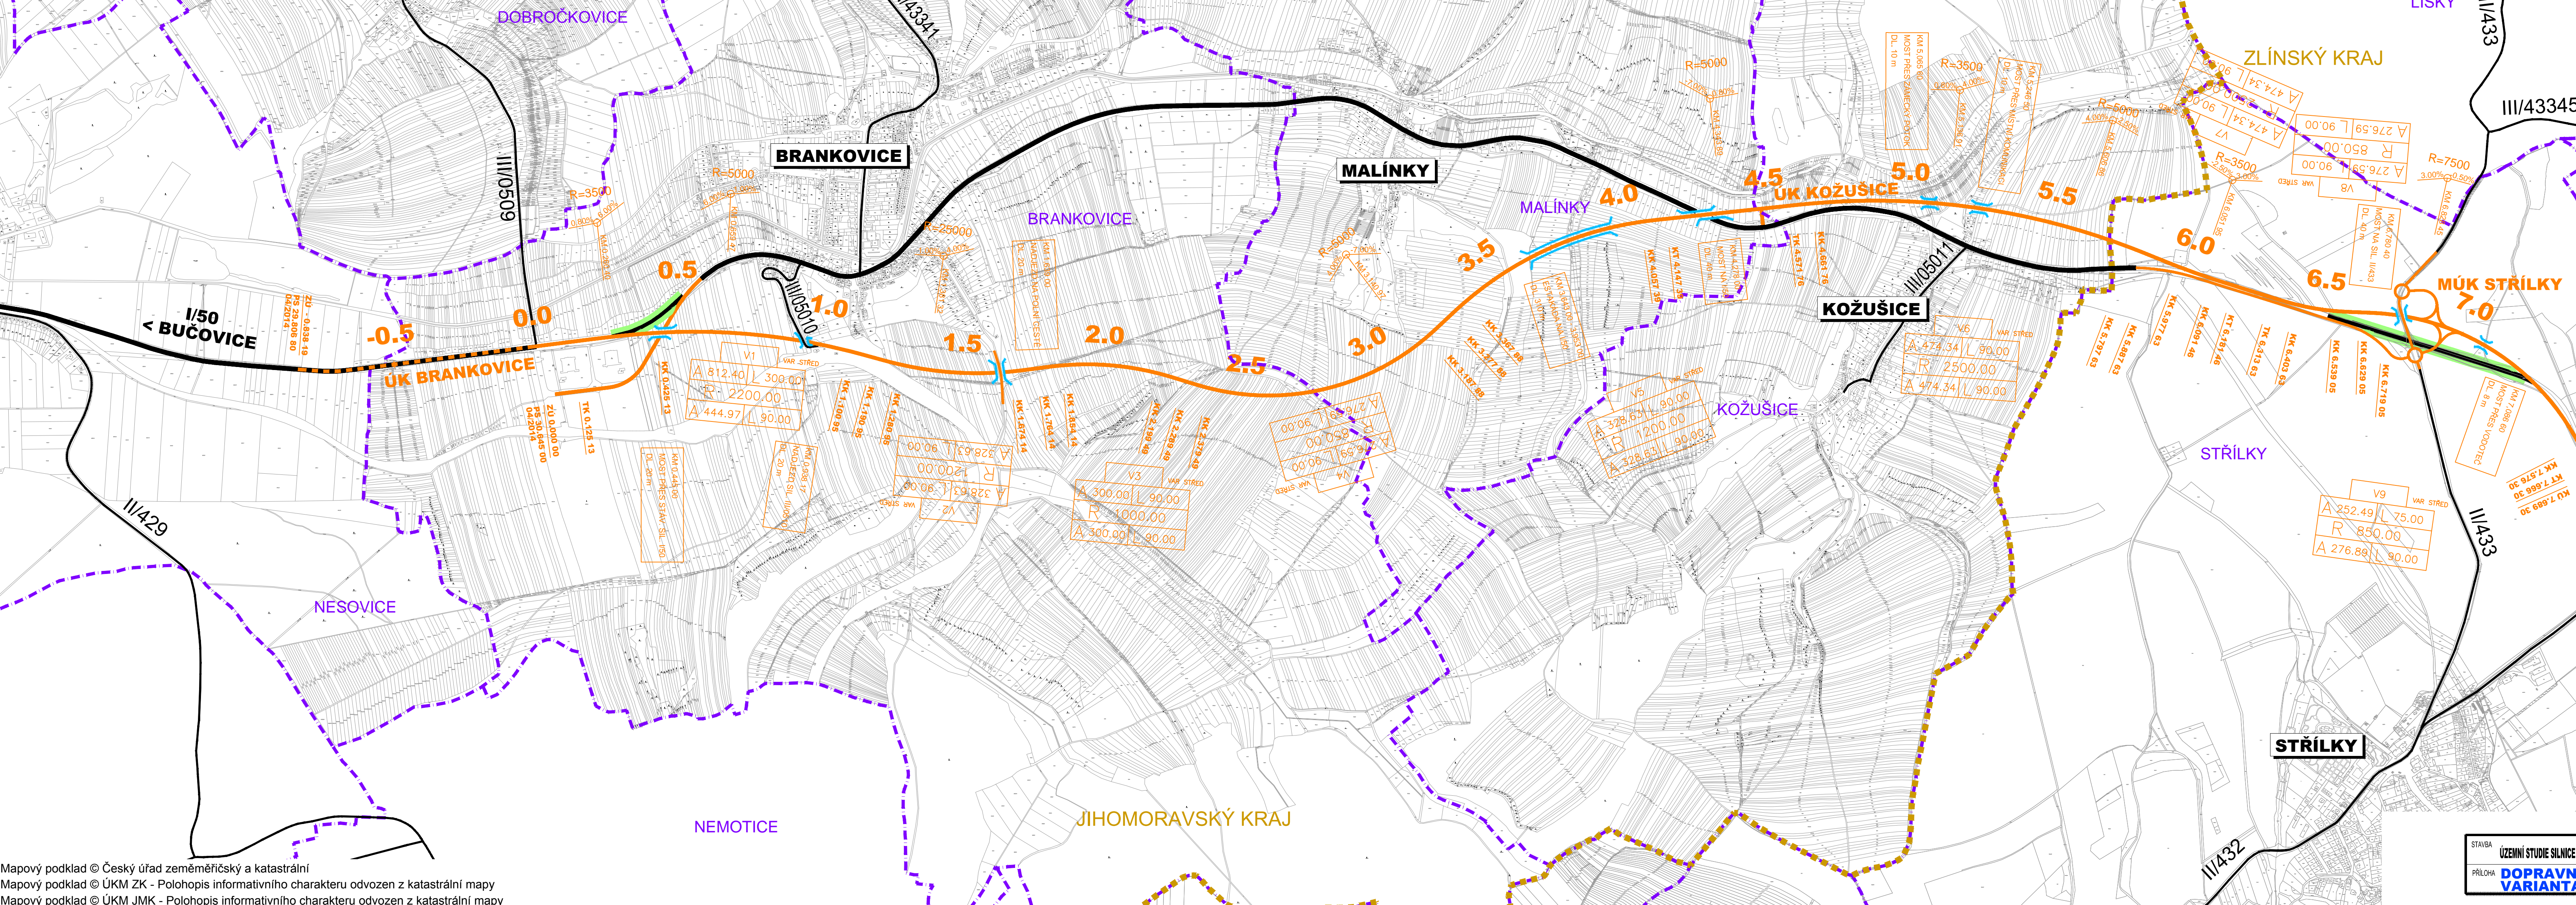

- LEGENDA:**
- VARIANTA STŘED
 - MOSTNÍ OBJEKTY
 - TEORETICKÝ ZAČÁTEK ÚSEKU PRO POROVNÁNÍ VARIANT
 - SOUČASNÁ SILNIČNÍ SÍŤ
 - REKULTIVACE
- LEGENDA KATASTRÁLNÍ MAPY:**
- KRAJSKÉ HRANICE
 - HRANICE KATASTRÁLNÍCH ÚZEMÍ
 - HRANICE PARCELY KN