ZÁSADY ÚZEMNÍHO ROZVOJE JIHOMORAVSKÉHO KRAJE
ve znění Aktualizací č. 1, 2, 3a, 3b a 4

I.4. Výkres veřejně prospěšných staveb a veřejně prospěšných opatření

1 : 100 000

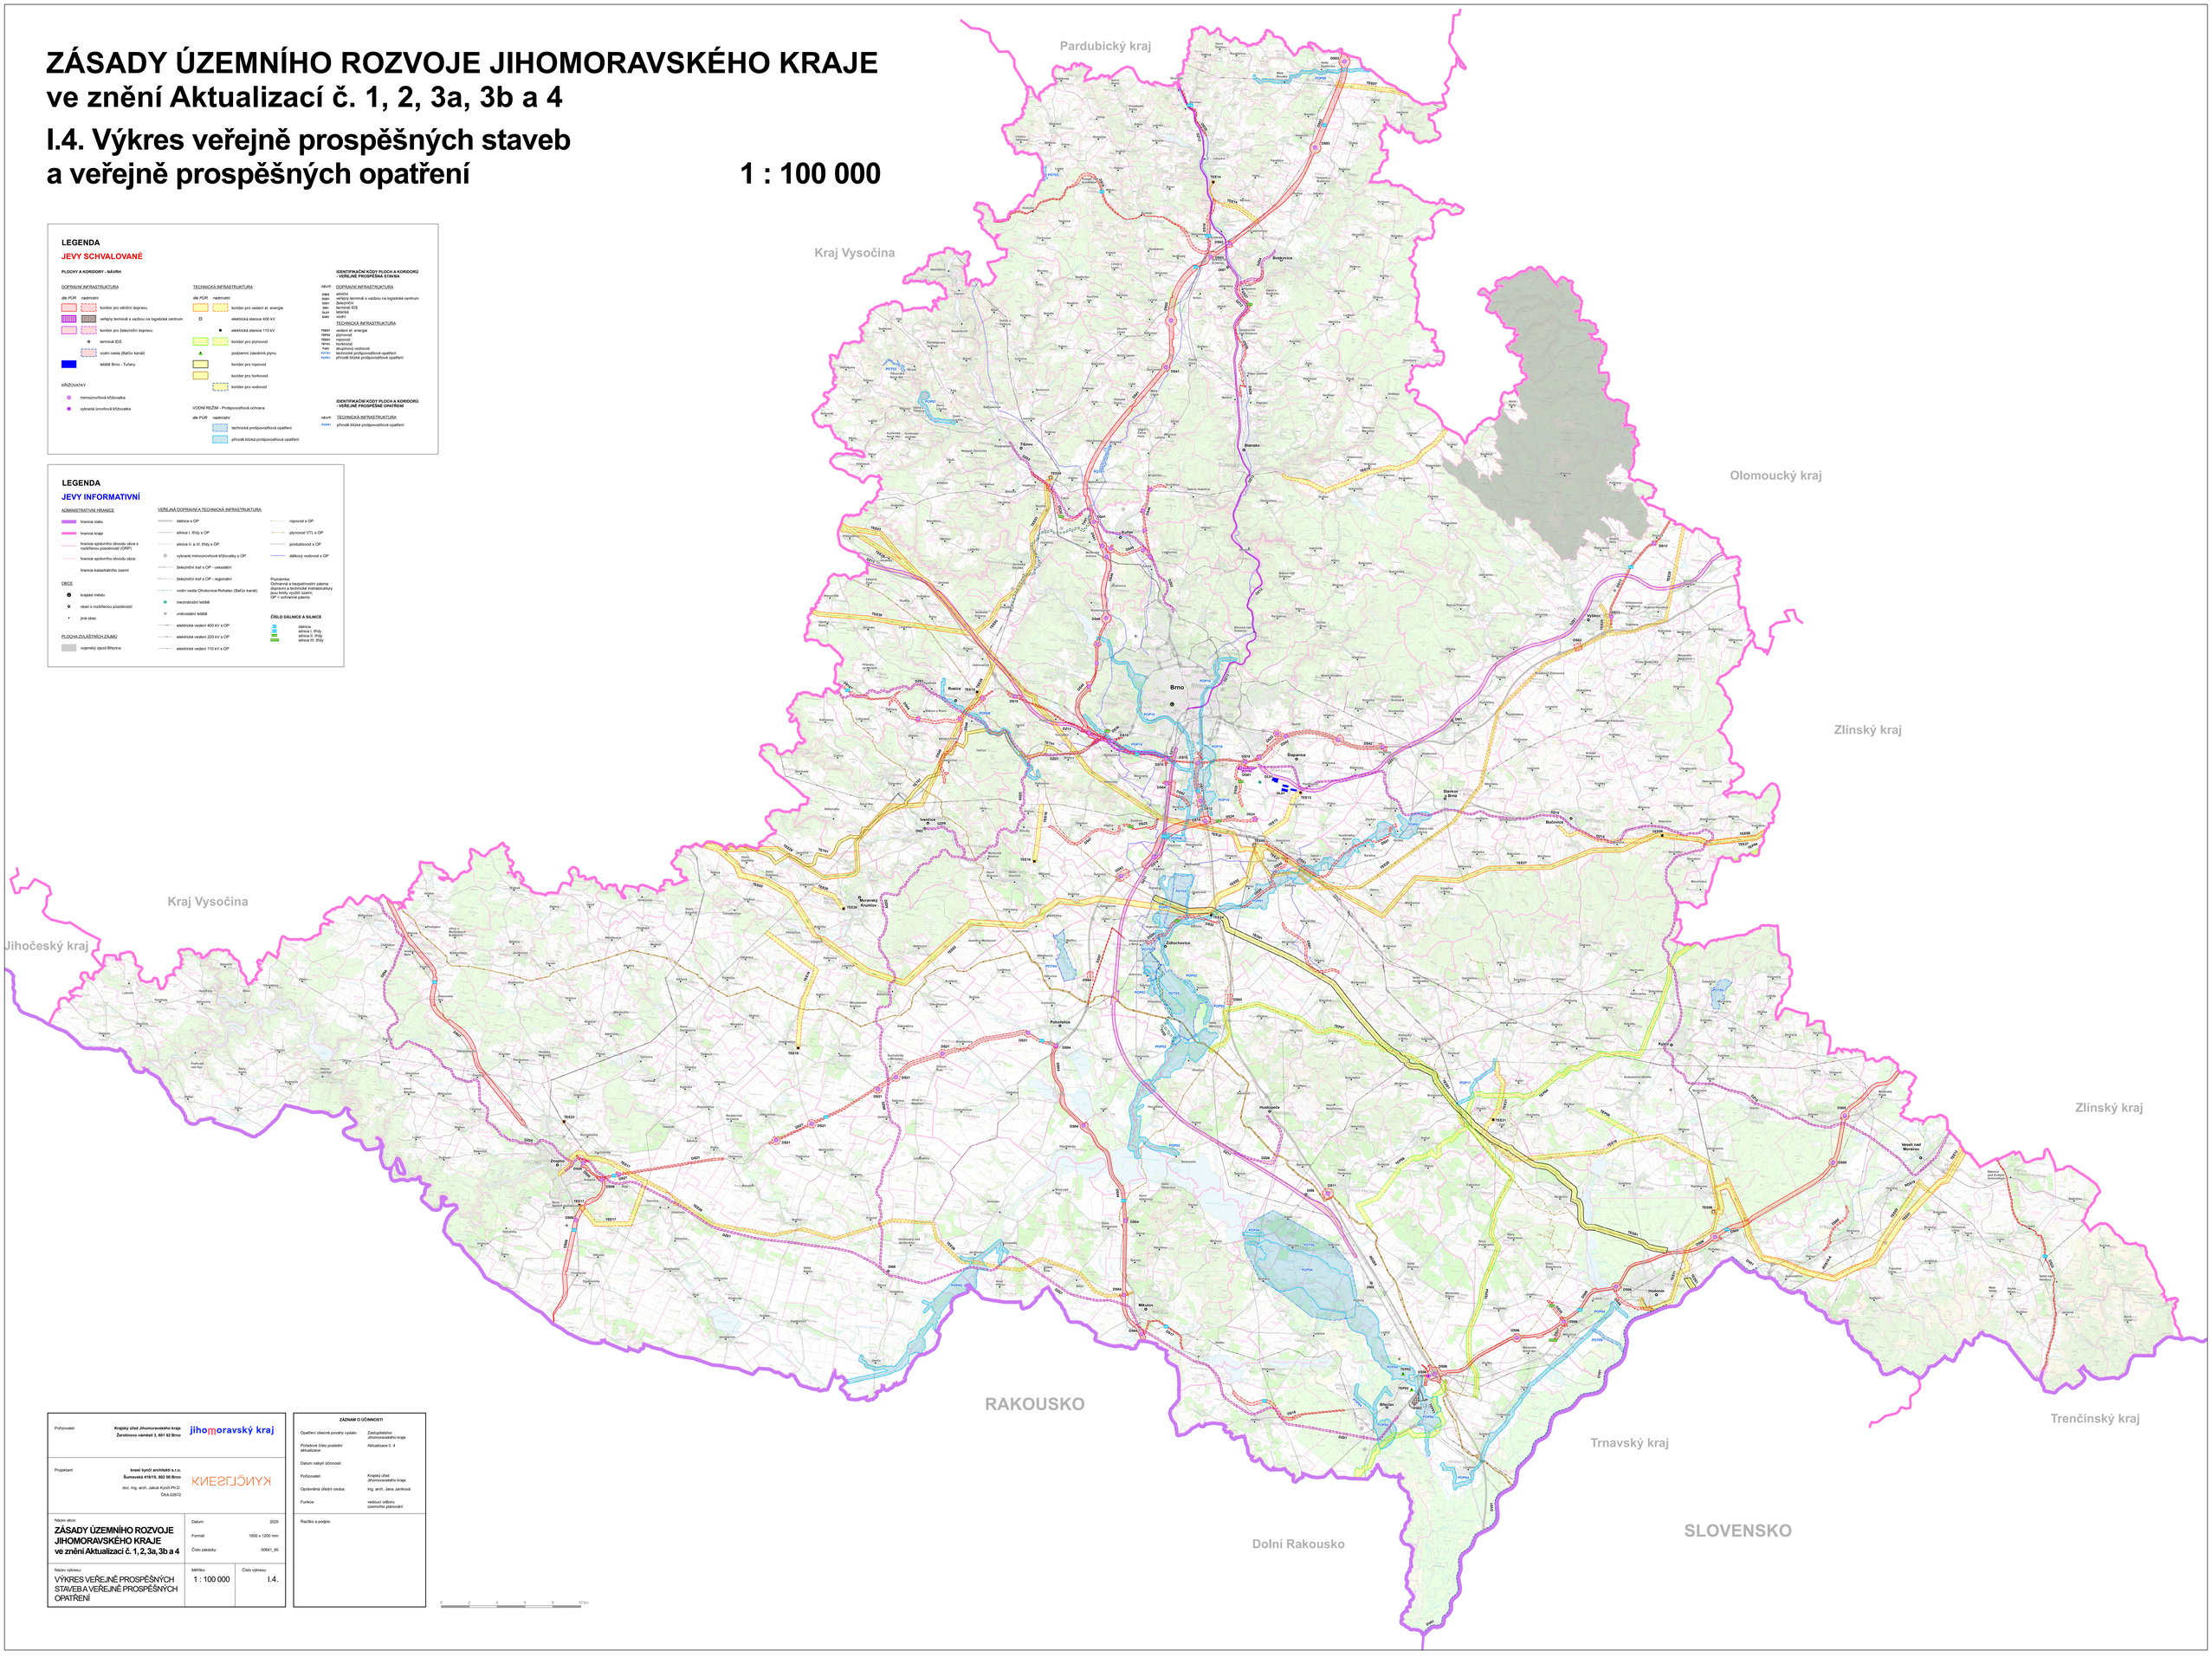

LEGENDA

JEVY SCHVALOVANÉ

PLOCHY A KORIDORY - NÁVRH

DOPRAVNÍ INFRASTRUKTURA

dle PÚR | nadmístní

- koridor pro silniční dopravu
- veřejný terminál s vazbou na logistické centrum
- koridor pro železniční dopravu
- terminál IDS
- vodní cesta (Baťův kanál)
- letiště Brno - Tuřany

KŘIŽOVATKY

- mimoúrovňová křižovatka
- výbraná úrovňová křižovatka

TECHNICKÁ INFRASTRUKTURA

dle PÚR | nadmístní

- koridor pro vedení el. energie
- elektrická stanice 400 kV
- elektrická stanice 110 kV
- koridor pro plynovod
- podzemní zásobník plynu
- koridor pro ropovod
- koridor pro horkovod
- koridor pro vodovod

VODNÍ REŽIM - Protipovodňová ochrana

dle PÚR | nadmístní

- technická protipovodňová opatření
- přírodě blízká protipovodňová opatření

IDENTIFIKAČNÍ KÓDY PLOCH A KORIDORŮ - VEŘEJNĚ PROSPĚŠNÁ STAVBA

návrh	
D063	silniční
D064	veřejný terminál s vazbou na logistické centrum
D081	železniční
D01	terminál IDS
D141	vodní
D161	letiště

DOPRAVNÍ INFRASTRUKTURA

TECHNICKÁ INFRASTRUKTURA

TE01	vedení el. energie
TEP02	plynovod
TE04	ropovod
TE191	horkovod
TE03	produktovod
POTE3	vodovod
POPE3	technická protipovodňové opatření
	přírodě blízká protipovodňové opatření

IDENTIFIKAČNÍ KÓDY PLOCH A KORIDORŮ - VEŘEJNĚ PROSPĚŠNÉ OPATŘENÍ

návrh	
POPE3	přírodě blízká protipovodňové opatření

TECHNICKÁ INFRASTRUKTURA

LEGENDA

JEVY INFORMATIVNÍ

ADMINISTRATIVNÍ HRANICE

- hranice státu
- hranice kraje
- hranice správního obvodu obce s rozšířenou působností (ORP)
- hranice správního obvodu obce
- hranice katastrálního území

OBCE

- krajské město
- obec s rozšířenou působností
- jiná obec

PLOCHA ZVLÁŠTNÍCH ZÁJMŮ

- vojenský újezd Březina

VEŘEJNÁ DOPRAVNÍ A TECHNICKÁ INFRASTRUKTURA

- dálnice a OP
- silnice I. třídy a OP
- silnice II. a III. třídy a OP
- vybrané mimoúrovňové křižovatky a OP
- železniční trať a OP - celostátní
- železniční trať a OP - regionální
- vodní cesta Otrokovice-Rohatec (Baťův kanál)
- mezinárodní letiště
- vnitrostátní letiště
- elektrické vedení 400 kV a OP
- elektrické vedení 220 kV a OP
- elektrické vedení 110 kV a OP
- ropovod a OP
- plynovod VTL a OP
- produktovod a OP
- dálkový vodovod a OP

Poznámka:
Ochranná a bezpečnostní pásma dopravní a technické instrastruktury jsou limity využití území, OP = ochranné pásmo

ČÍSLO DÁLNICE A SILNICE

- dálnice
- silnice I. třídy
- silnice II. třídy
- silnice III. třídy

Pořizovatel:	Krajský úřad Jihomoravského kraje Žerotínovo náměstí 3, 601 82 Brno
Projektant:	kresl kynčl architekti s.r.o. Šumavská 416/15, 602 00 Brno doc. Ing. arch. Jakub Kynčl Ph.D. ČKA 02672
Název akce:	**ZÁSADY ÚZEMNÍHO ROZVOJE JIHOMORAVSKÉHO KRAJE ve znění Aktualizací č. 1, 2, 3a, 3b a 4**
Datum:	2025
Formát:	1600 x 1200 mm
Číslo zakázky:	00641_95
Název výkresu:	VÝKRES VEŘEJNĚ PROSPĚŠNÝCH STAVEB A VEŘEJNĚ PROSPĚŠNÝCH OPATŘENÍ
Měřítko:	1 : 100 000
Číslo výkresu:	I.4.

ZÁZNAM O ÚČINNOSTI

Opatření obecné povahy vydalo:	Zastupitelstvo Jihomoravského kraje
Pořadové číslo poslední aktualizace:	Aktualizace č. 4
Datum nabytí účinnosti:	
Pořizovatel:	Krajský úřad Jihomoravského kraje
Oprávněná úřední osoba:	Ing. arch. Jana Janíková
Funkce:	vedoucí odboru územního plánování
Razítko a podpis:	

0 2 4 6 8 10 km