


LEGENDA

- | | | | | | | | |
|--|---|--|-----------------------------|--|---------------------------|--|--|
| | přiváděč - stávající | | Jímací zářez - stávající | | ÚV - stávající | | Osvědžený přírodní léčivý zdroj a zdroj přírodní minerální vody |
| | přiváděč - rekonstrukce | | Jímací zářez - rekonstrukce | | ÚV - rekonstrukce | | Ochranné pásmo přírodních léčivých zdrojů a zdrojů přírodní minerální vody |
| | přiváděč - návrh | | Jímací zářez - návrh | | ÚV - návrh | | Vnitřní území lázeňského místa |
| | přivodní řad - stávající | | Studna/vrt - stávající | | ATS - stávající | | Lázeňské místo |
| | přivodní řad - rekonstrukce | | Studna/vrt - rekonstrukce | | ATS - rekonstrukce | | Evropsky významné lokality |
| | přivodní řad - návrh | | Studna/vrt - návrh | | ATS - návrh | | Ptačí oblasti |
| | přivodní řad - surová voda - stávající | | Jímací zářez - návrh | | CS - stávající | | Přírodní památka |
| | přivodní řad - surová voda - rekonstrukce | | VDJ zemní - stávající | | CS - rekonstrukce | | Národní památka |
| | přivodní řad - surová voda - návrh | | VDJ věžový - stávající | | CS - návrh | | Národní přírodní památka |
| | rozváděcí řad - stávající | | VDJ zemní - návrh | | VDJ věžový - rekonstrukce | | Přírodní rezervace |
| | rozváděcí řad - rekonstrukce | | VDJ věžový - návrh | | | | Národní přírodní rezervace |
| | rozváděcí řad - návrh | | | | | | |
| | výpustní řad - stávající | | | | | | |
| | výpustní řad - rekonstrukce | | | | | | |
| | výpustní řad - návrh | | | | | | |

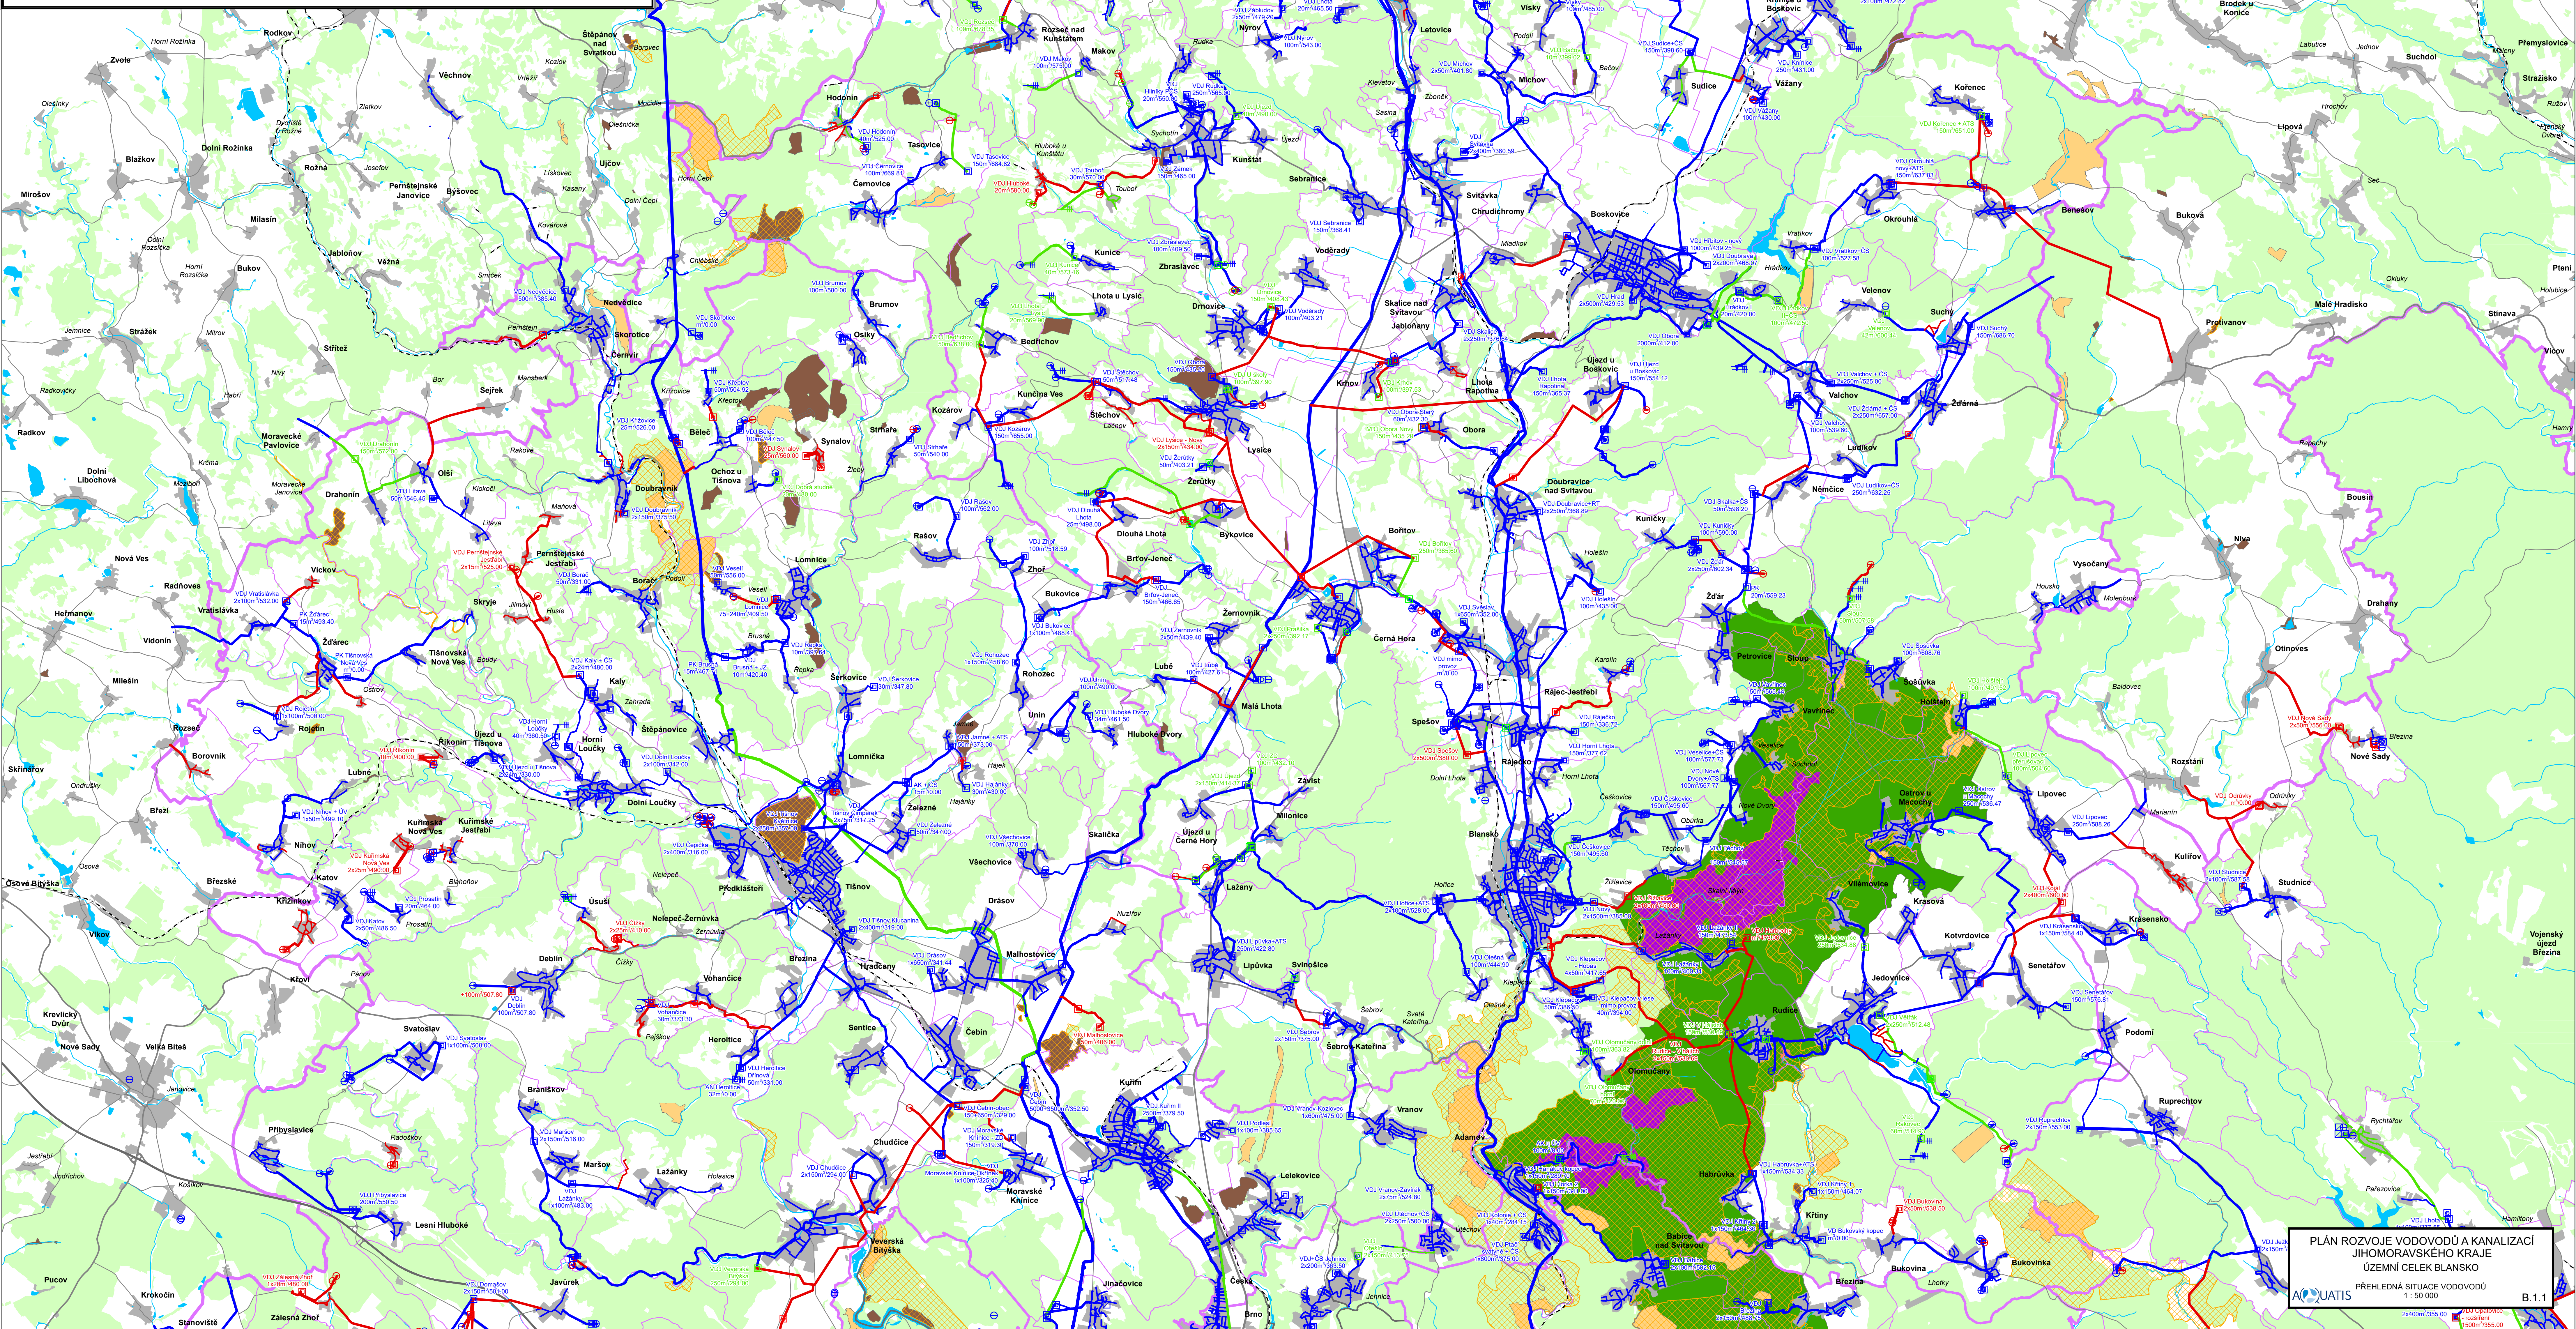

PLÁN ROZVOJE VODOVODŮ A KANALIZACÍ
JIHO-MORAVSKÉHO KRAJE
ÚZEMNÍ CELEK BLANSKO
PŘEHLEDNÁ SITUACE VODOVODŮ
1:50 000
AQUATIS
B.1.1