


PŘEHLEDNÉ SITUAČNÍ SCHÉMA KANALIZACÍ

1:200 000

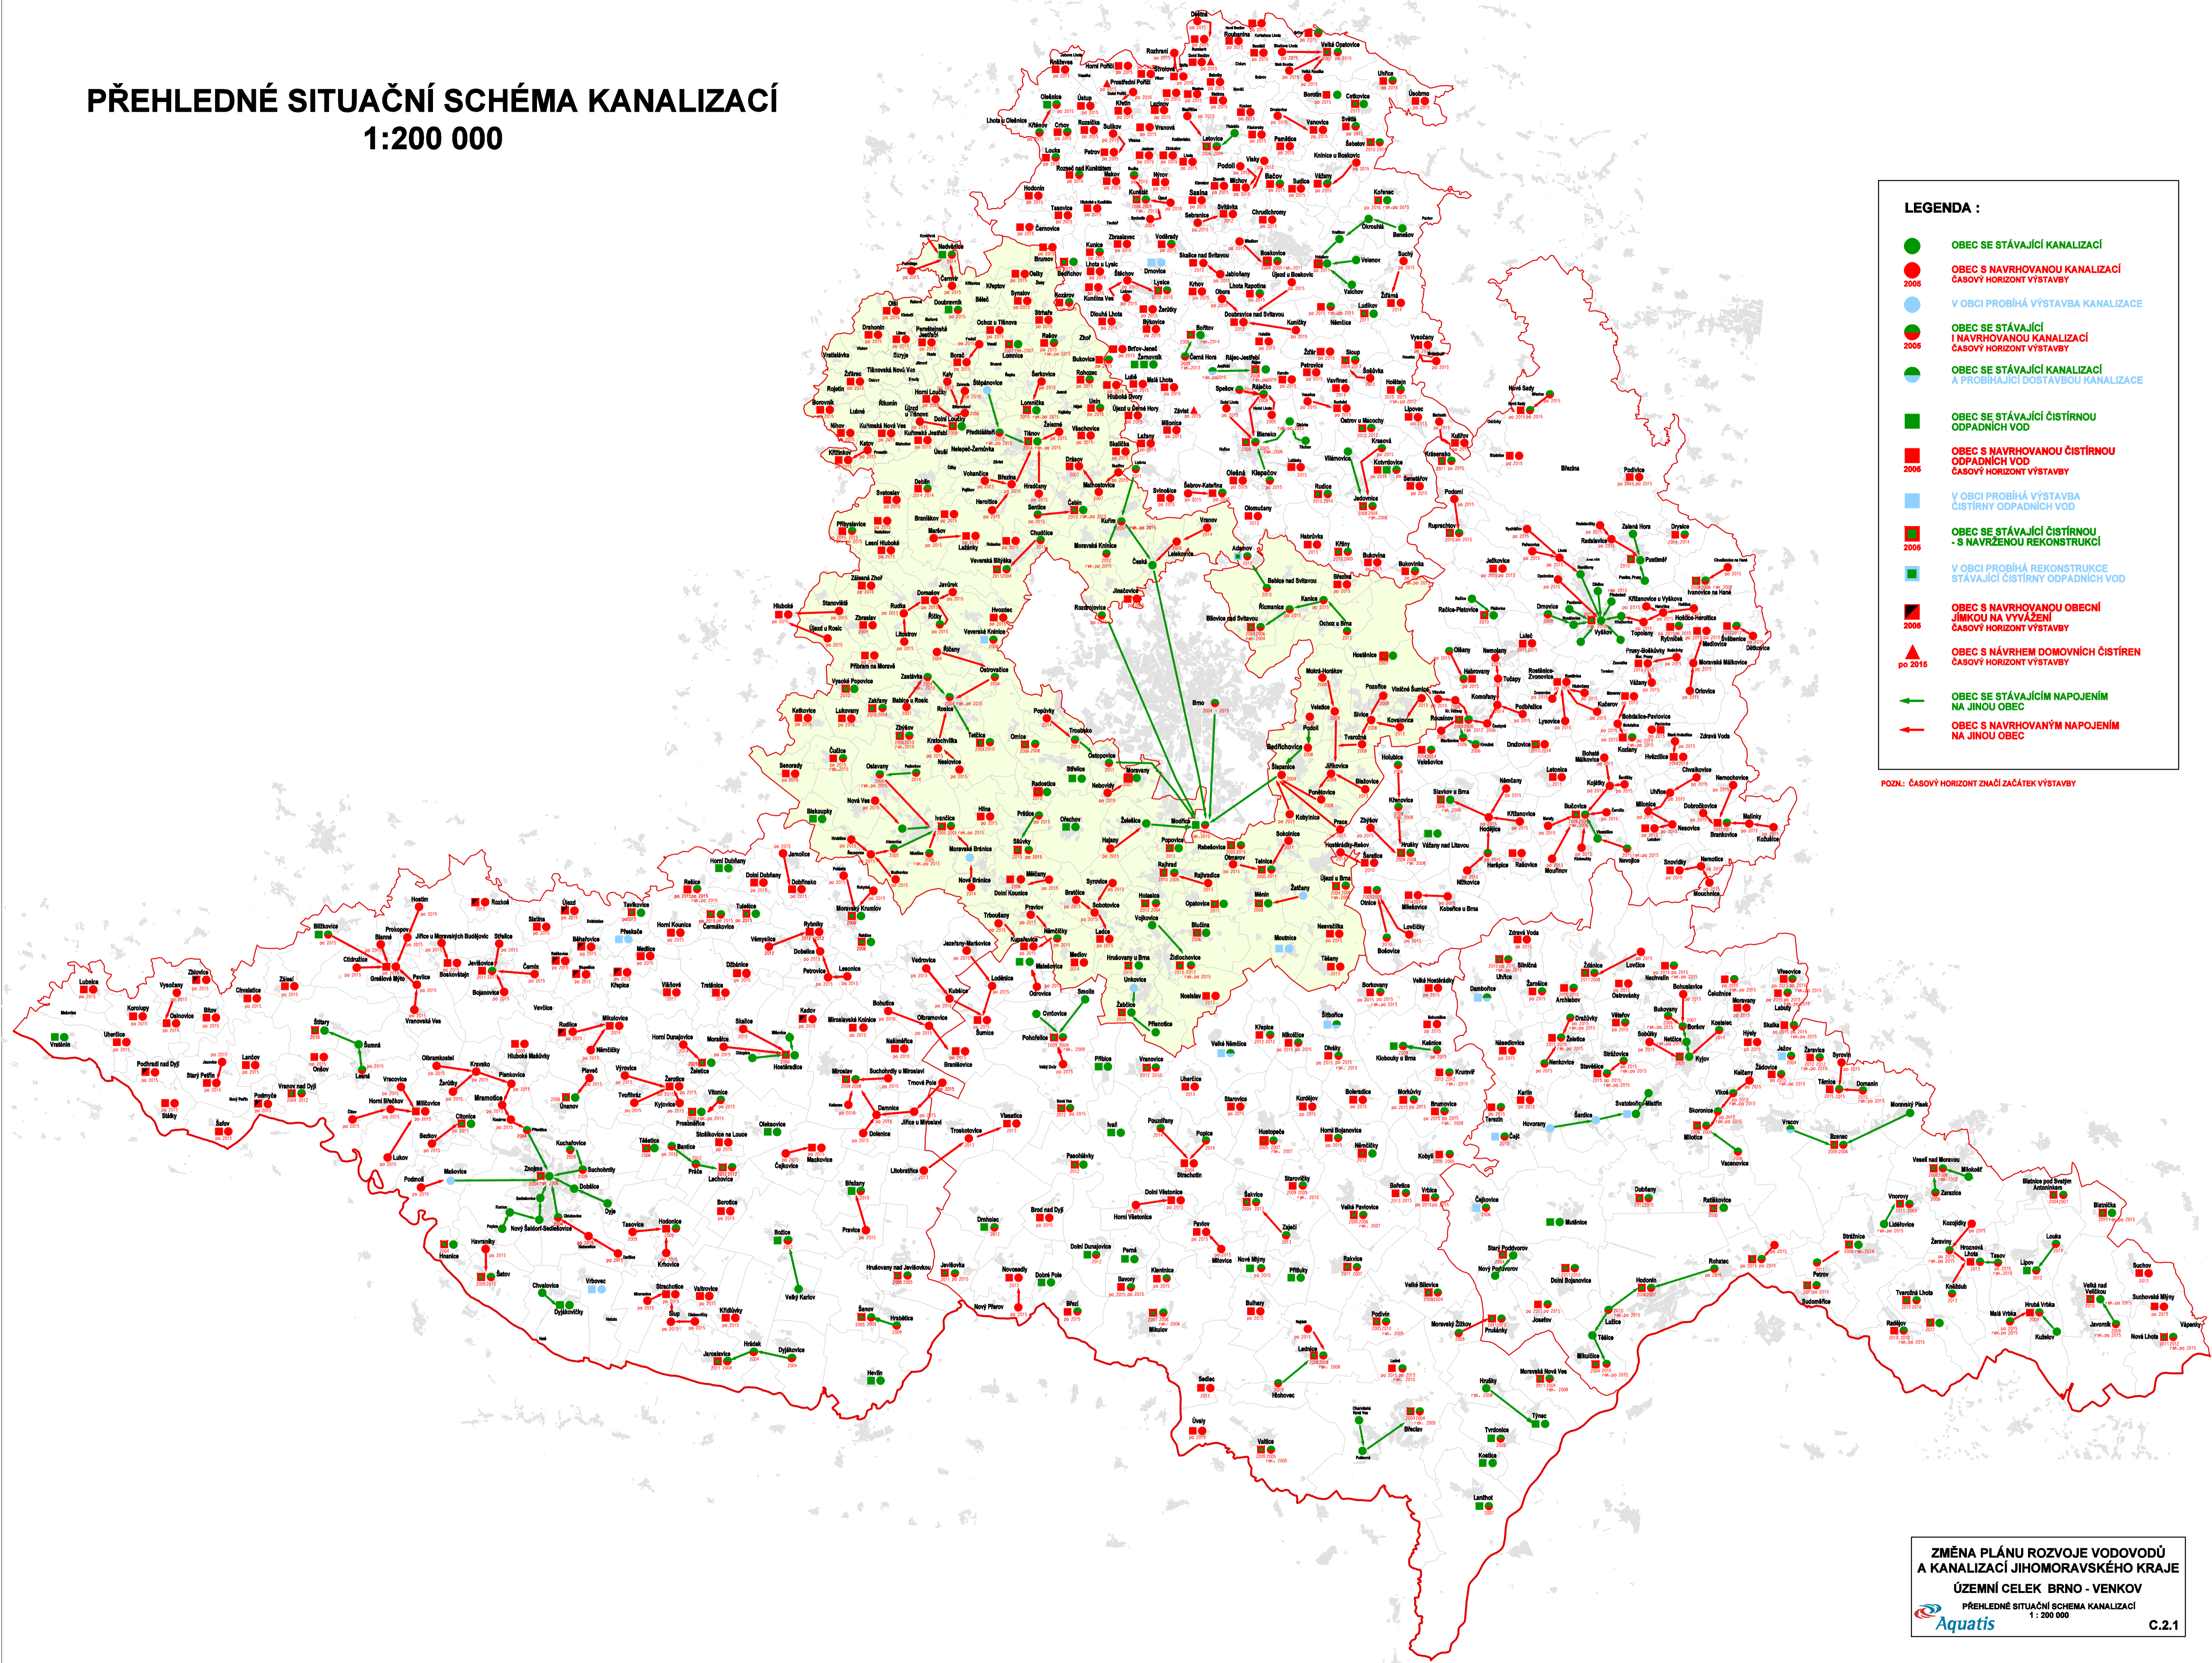

LEGENDA :

- OBEC SE STÁVÁJÍCÍ KANALIZACÍ
- OBEC S NAVRHOVANOU KANALIZACÍ ČASOVÝ HORIZONT VÝSTAVBY 2006
- V OBCI PROBIHÁ VÝSTAVBA KANALIZACE
- OBEC SE STÁVÁJÍCÍ I NAVRHOVANOU KANALIZACÍ ČASOVÝ HORIZONT VÝSTAVBY 2006
- OBEC SE STÁVÁJÍCÍ KANALIZACÍ A PROBIHÁJÍCÍ DOSTAVBOU KANALIZACE
- OBEC SE STÁVÁJÍCÍ ČIŠTÍRNOU ODPADNÍCH VOD
- OBEC S NAVRHOVANOU ČIŠTÍRNOU ODPADNÍCH VOD ČASOVÝ HORIZONT VÝSTAVBY 2006
- V OBCI PROBIHÁ VÝSTAVBA ČIŠTÍRNY ODPADNÍCH VOD
- OBEC SE STÁVÁJÍCÍ ČIŠTÍRNOU - S NAVRHOVANOU REKONSTRUKCÍ 2006
- V OBCI PROBIHÁ REKONSTRUKCE STÁVÁJÍCÍ ČIŠTÍRNY ODPADNÍCH VOD
- OBEC S NAVRHOVANOU OBECNÍ JÍMKOU NA VYVÁŽENÍ ČASOVÝ HORIZONT VÝSTAVBY 2006
- ▲ OBEC S NÁVRHEM DOMOVNÍCH ČIŠTĚN ČASOVÝ HORIZONT VÝSTAVBY po 2016
- OBEC SE STÁVÁJÍCÍM NAPOJENÍM NA JINOU OBEC
- OBEC S NAVRHOVANÝM NAPOJENÍM NA JINOU OBEC

POZN: ČASOVÝ HORIZONT ZNAČÍ ZAČÁTEK VÝSTAVBY